

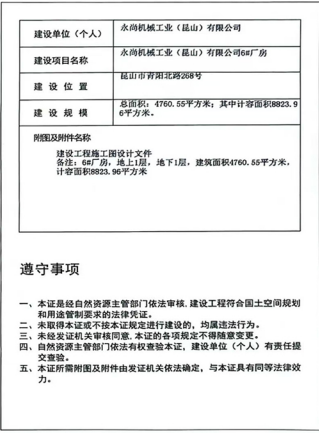
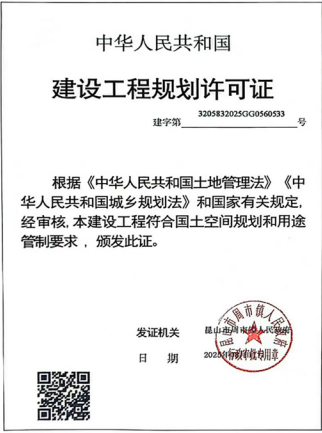


建设工程规划许可批后公布

平面图：

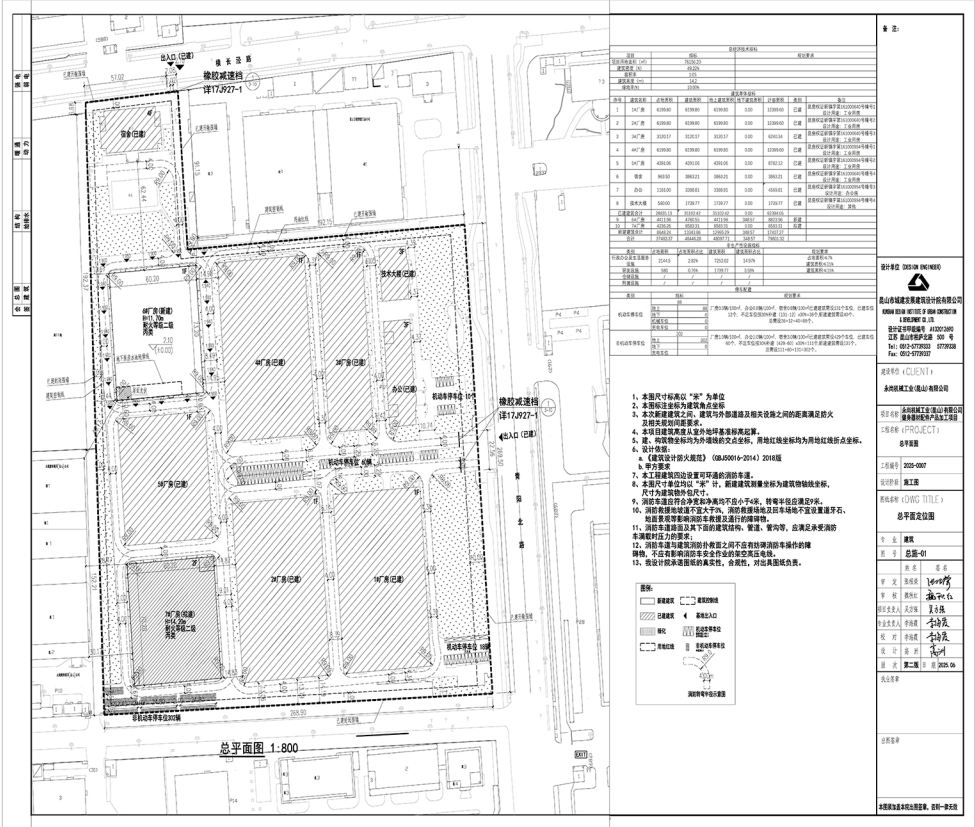

立面图：

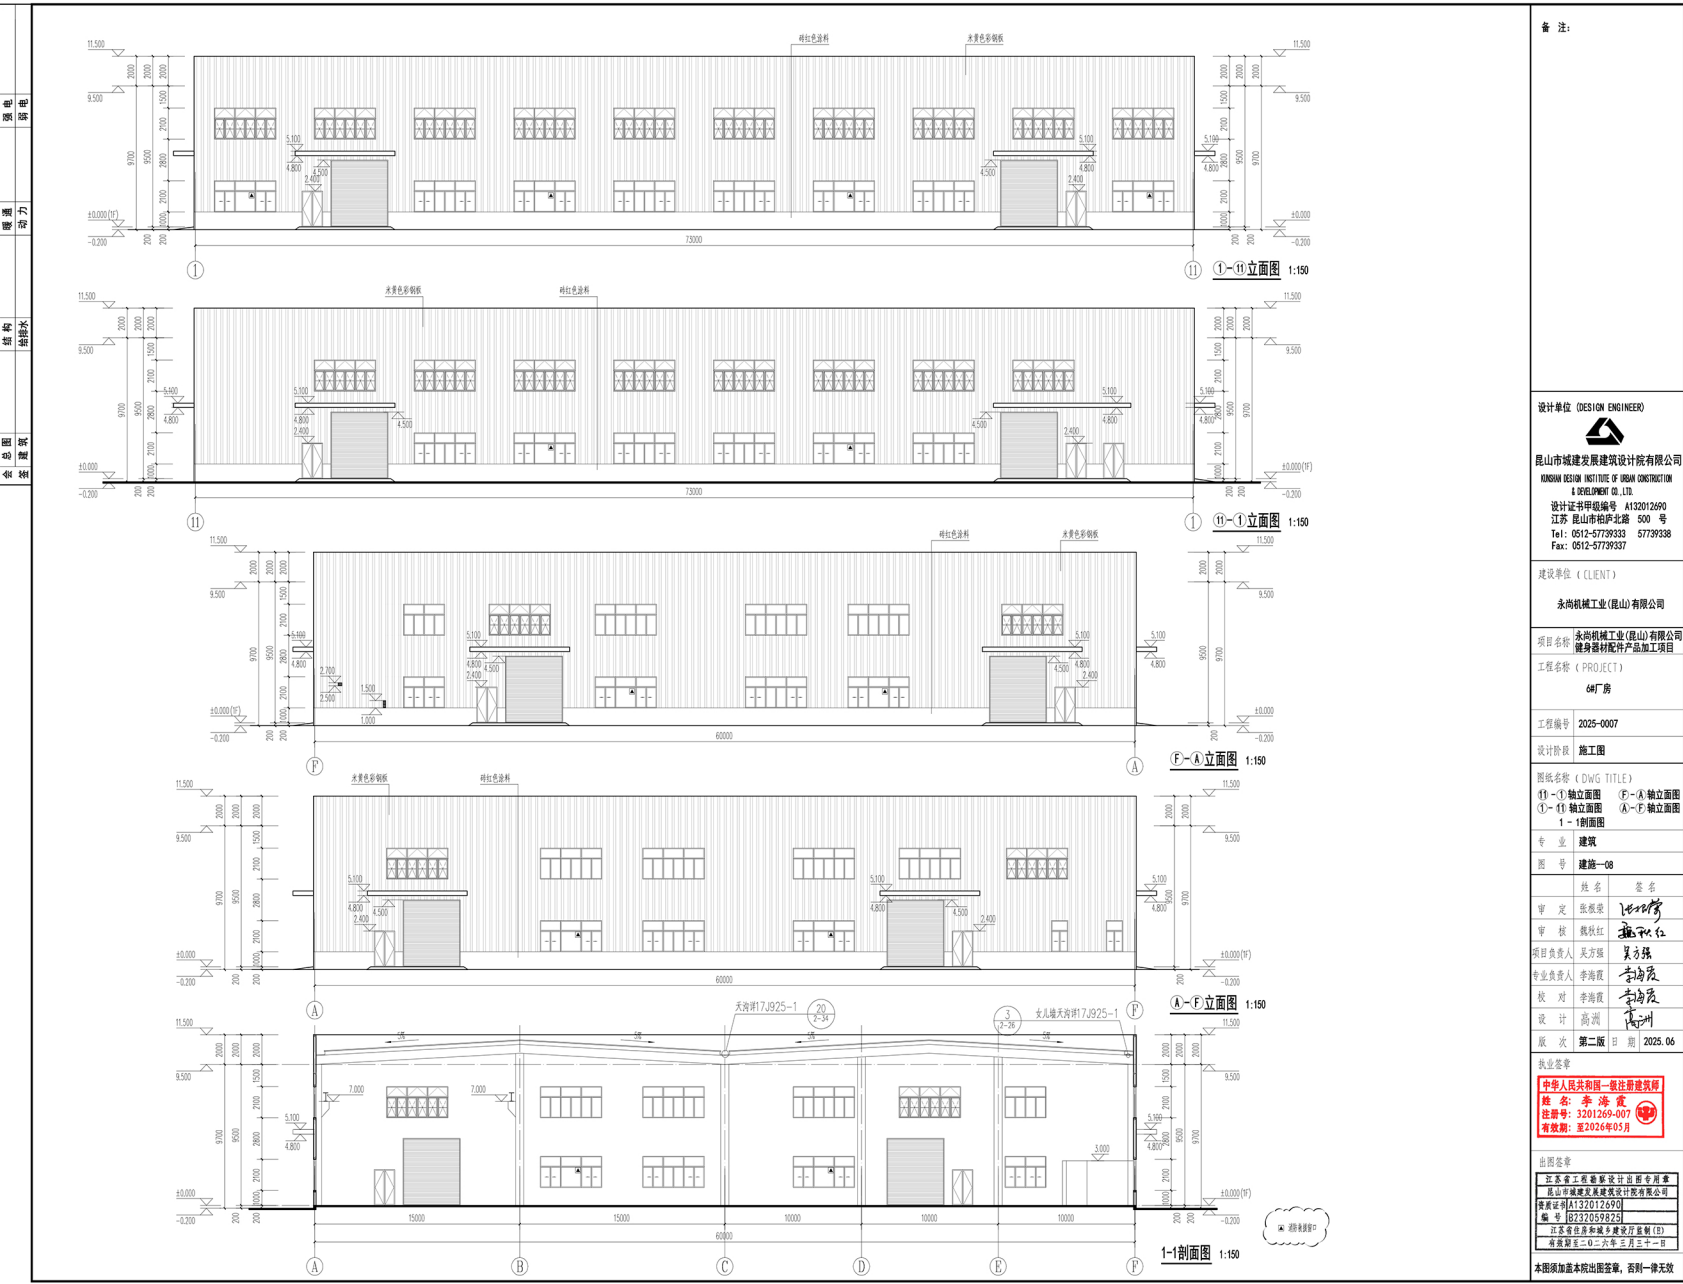

建设单位：永尚机械工业（昆山）有限公司

建设项目名称：永尚机械工业（昆山）有限公司6#厂房

建设规模：4760.55平方米

许可证号：建字第3205832025GG0560533号

用地面积：76156.20平方米

土地用途：1001工业用地

公布时间：直至建设项目规划核实合格

公布地点：昆山自然资源和规划网站(<http://zrzy.jiangsu.gov.cn/szks>)
昆山市人民政府网站 (www.ks.gov.cn)
建设项目现场

联系方式：0512-57060909（昆山市周市镇便民服务中心）

邮箱：zszxzspj@163.com（昆山市周市镇便民服务中心）