


建设工程规划许可批后公布

建设工程规划许可证：



附图：

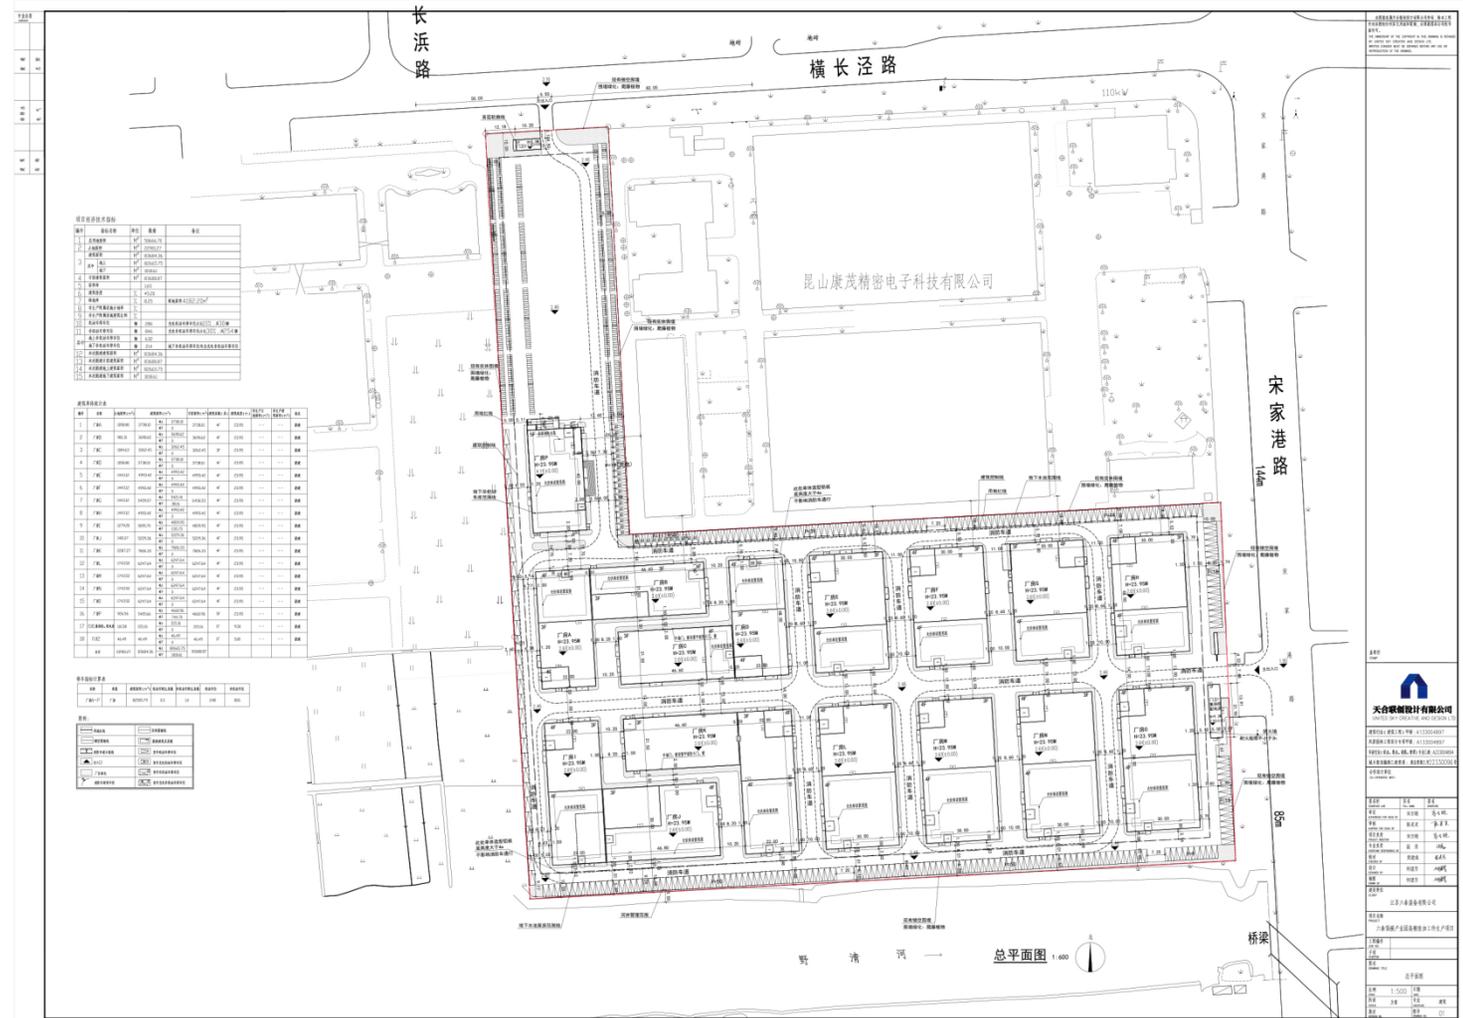

建设单位：江苏六泰装备有限公司

建设项目名称：江苏六泰装备有限公司厂房A-P、门卫1兼消控、配电房、门卫2

建设规模：83684.36平方米

许可证号：建字第3205832025GG0690517号、0689578、0688517、0687586、0686542、0685532、0684514、0683514、0682527、0681542、0680516、0679520、0678519、0677572、0676513、0675532、0674586、0673511号

用地面积：50666.7平方米

土地用途：1001工业用地

公布时间：直至建设项目规划核实合格

公布地点：昆山自然资源和规划网站(<http://zrzy.jiangsu.gov.cn/szks>)

昆山市人民政府网站 (www.ks.gov.cn)

建设项目现场

联系方式：0512-57060909（昆山市周市镇便民服务中心）

邮箱：zszxjspj@163.com（昆山市周市镇便民服务中心）