

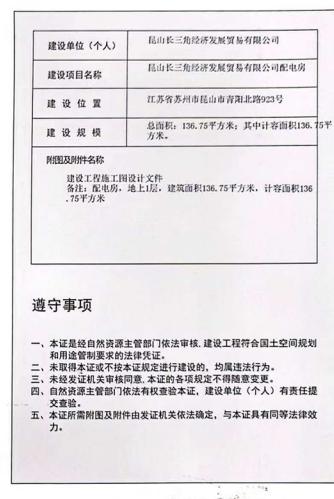
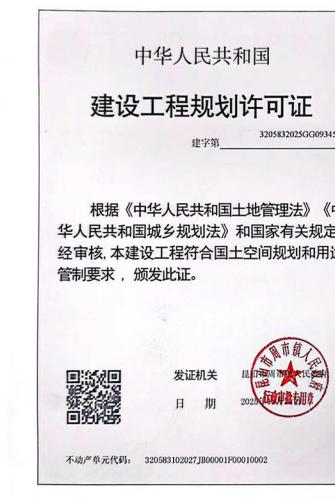


# 建设工程规划许可批后公布

## 建设工程规划许可证:

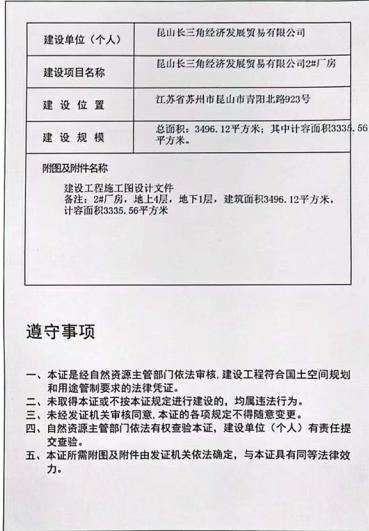

## 总平面图、立面图:

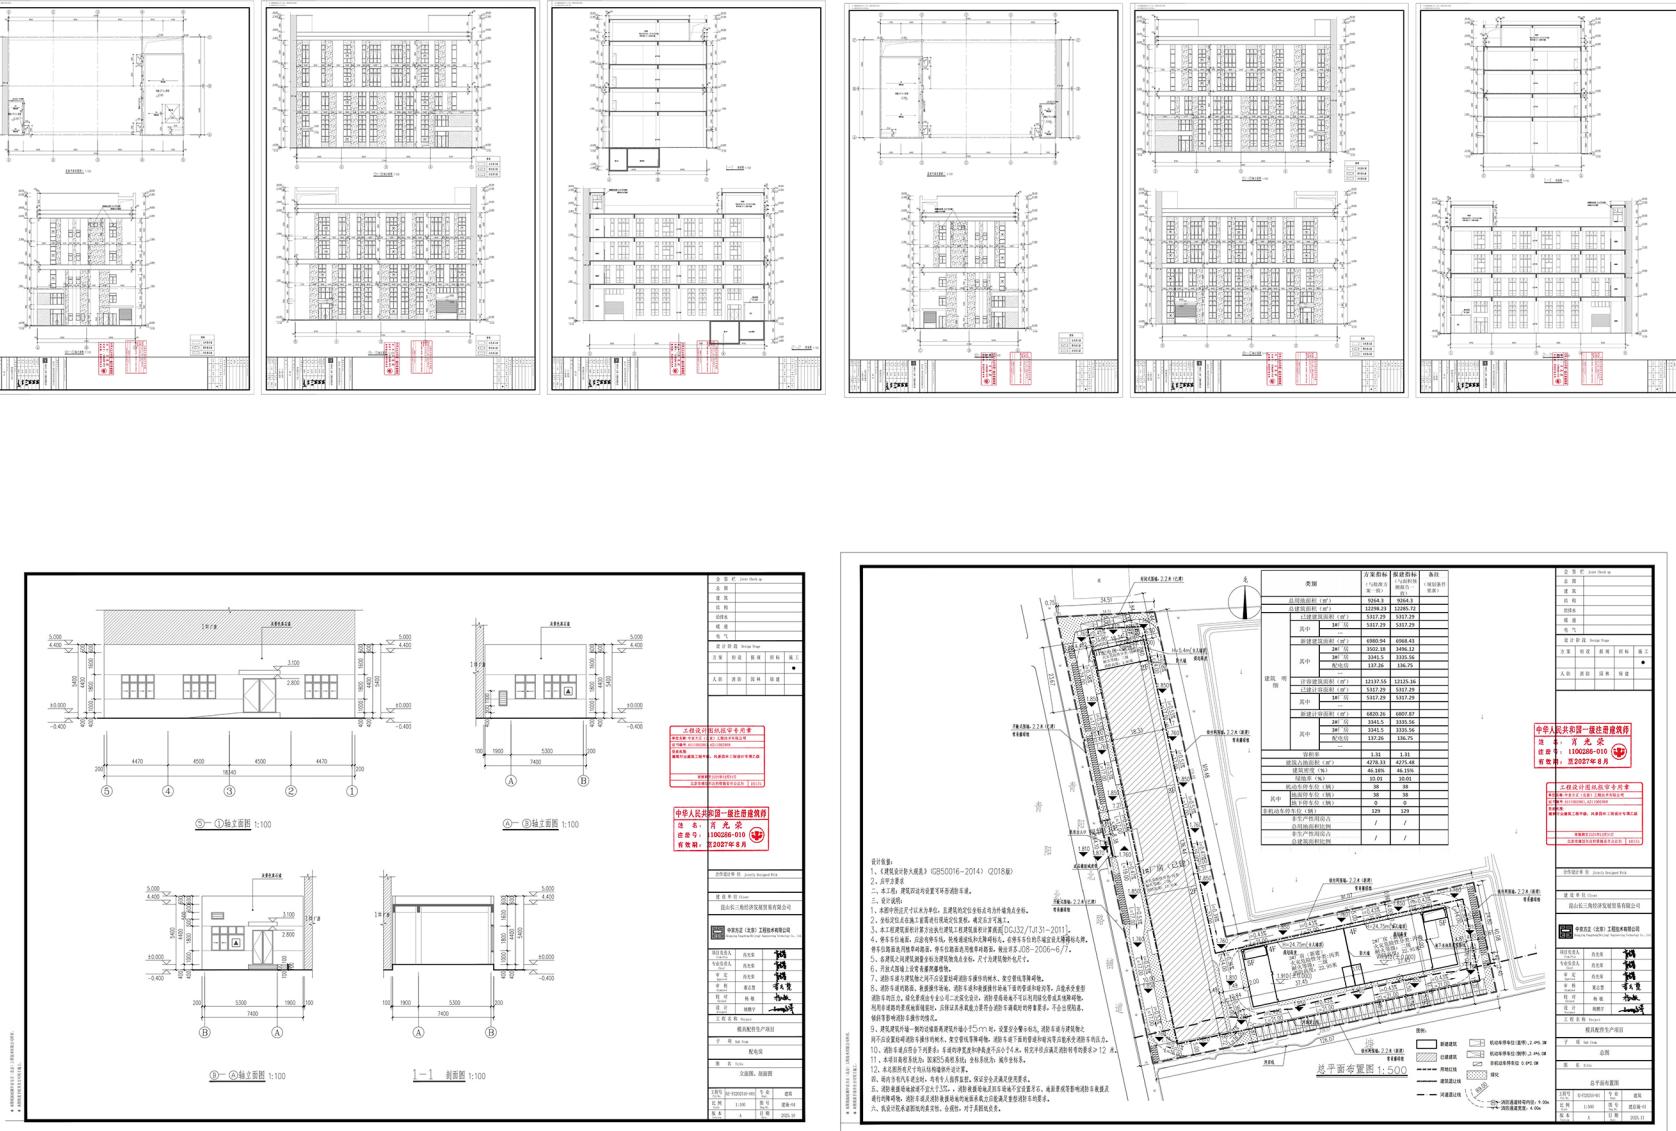

建设单位：昆山长三角经济发展贸易有限公司

建设项目名称：昆山长三角经济发展贸易有限公司2#厂房、3#厂房、配电房

建设规模：6968.43平方米

许可证号：建字第3205832025GG0933586、0914594、0934573号

用地面积：9264.3平方米

土地用途：1001工业用地

公布时间：直至建设项目规划核实合格

公布地点：昆山自然资源和规划网站(<http://zrzy.jiangsu.gov.cn/szks>)

建设项目现场

联系方式：0512-57060909（昆山市周市镇便民服务中心）

邮箱：[zsxxzspj@163.com](mailto:zsxxzspj@163.com)（昆山市周市镇便民服务中心）