

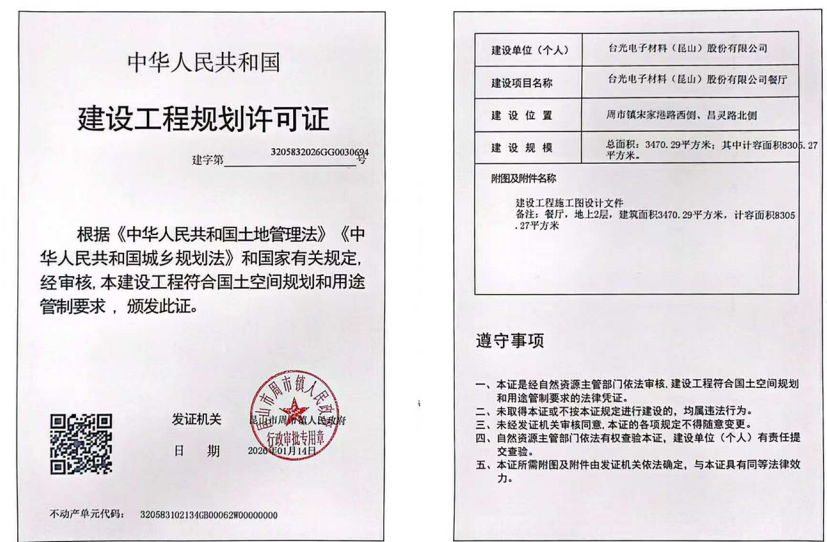


建设工程规划许可批后公布

建设工程规划许可证：

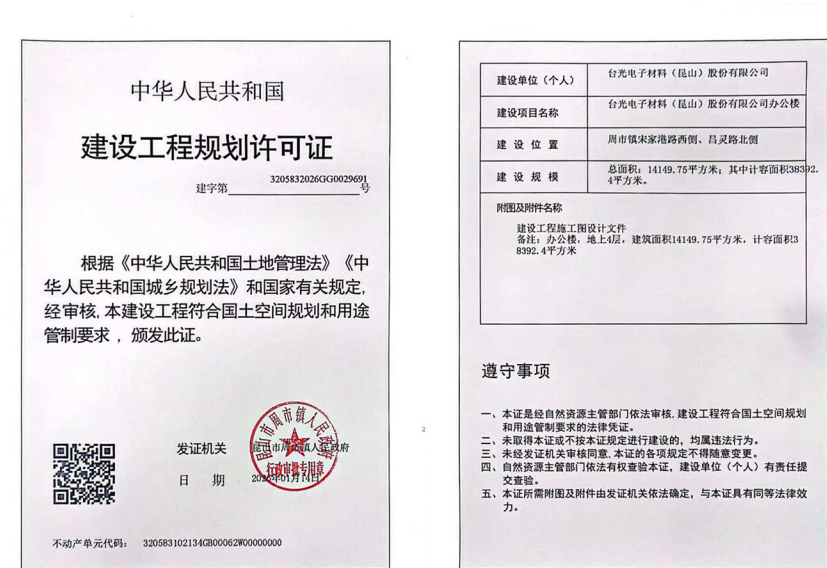

总平面图及立面图：

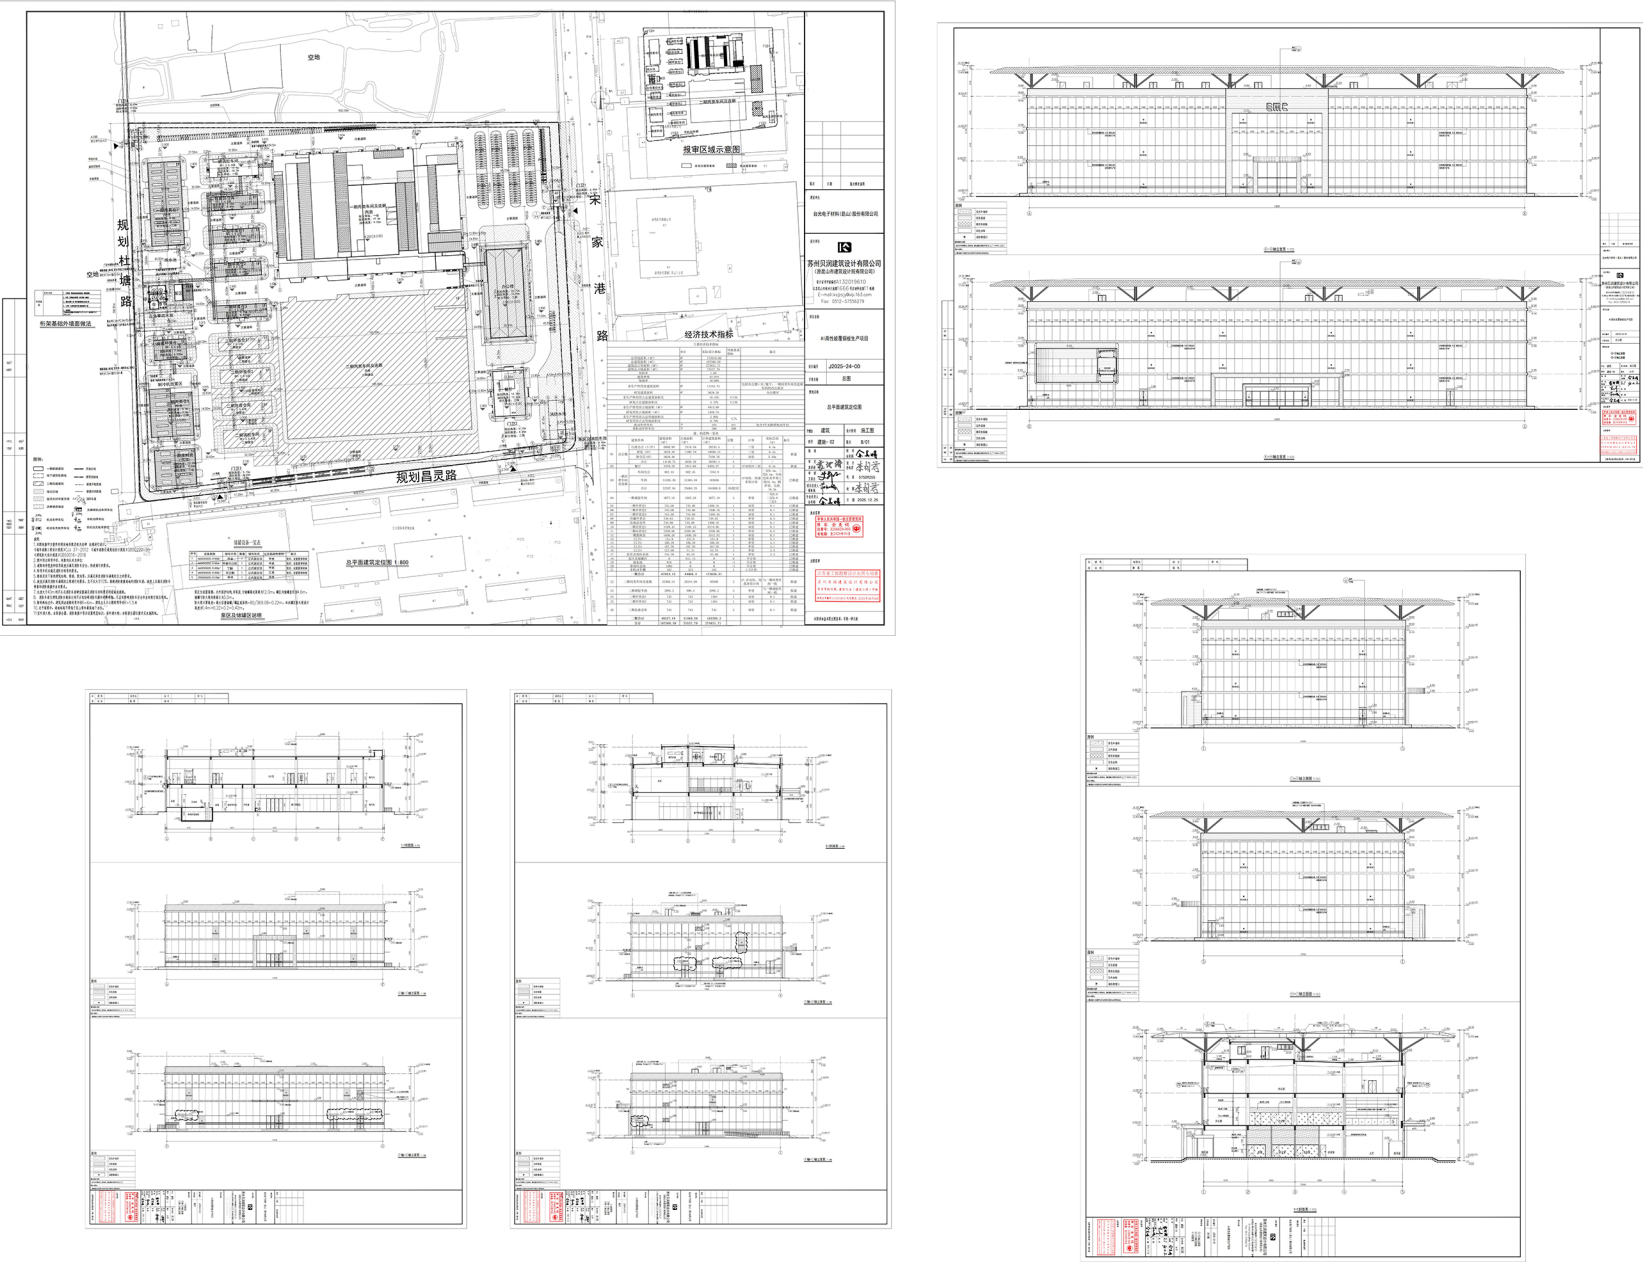

建设单位：台光电子材料（昆山）股份有限公司
项目名称：台光电子材料（昆山）股份有限公司办公楼、餐厅
建设规模：17620.04平方米
许可证号：建字第3205832026GG0030694、0029691号
用地面积：172019平方米
土地用途：1001工业用地

公布时间：直至建设项目规划核实合格
公布地点：昆山自然资源和规划网站(<http://zrzy.jiangsu.gov.cn/szks>)
昆山市人民政府网站 (www.ks.gov.cn)
建设项目现场
联系方式：0512-57060909（昆山市周市镇便民服务中心）
邮箱：zszxzspj@163.com（昆山市周市镇便民服务中心）