



建设工程规划许可批后公布

建设工程规划许可证：

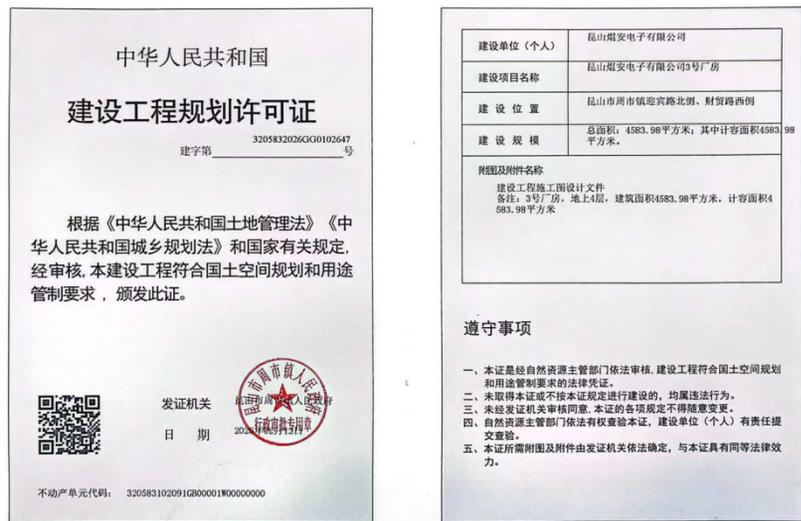

总平面图及立面图：

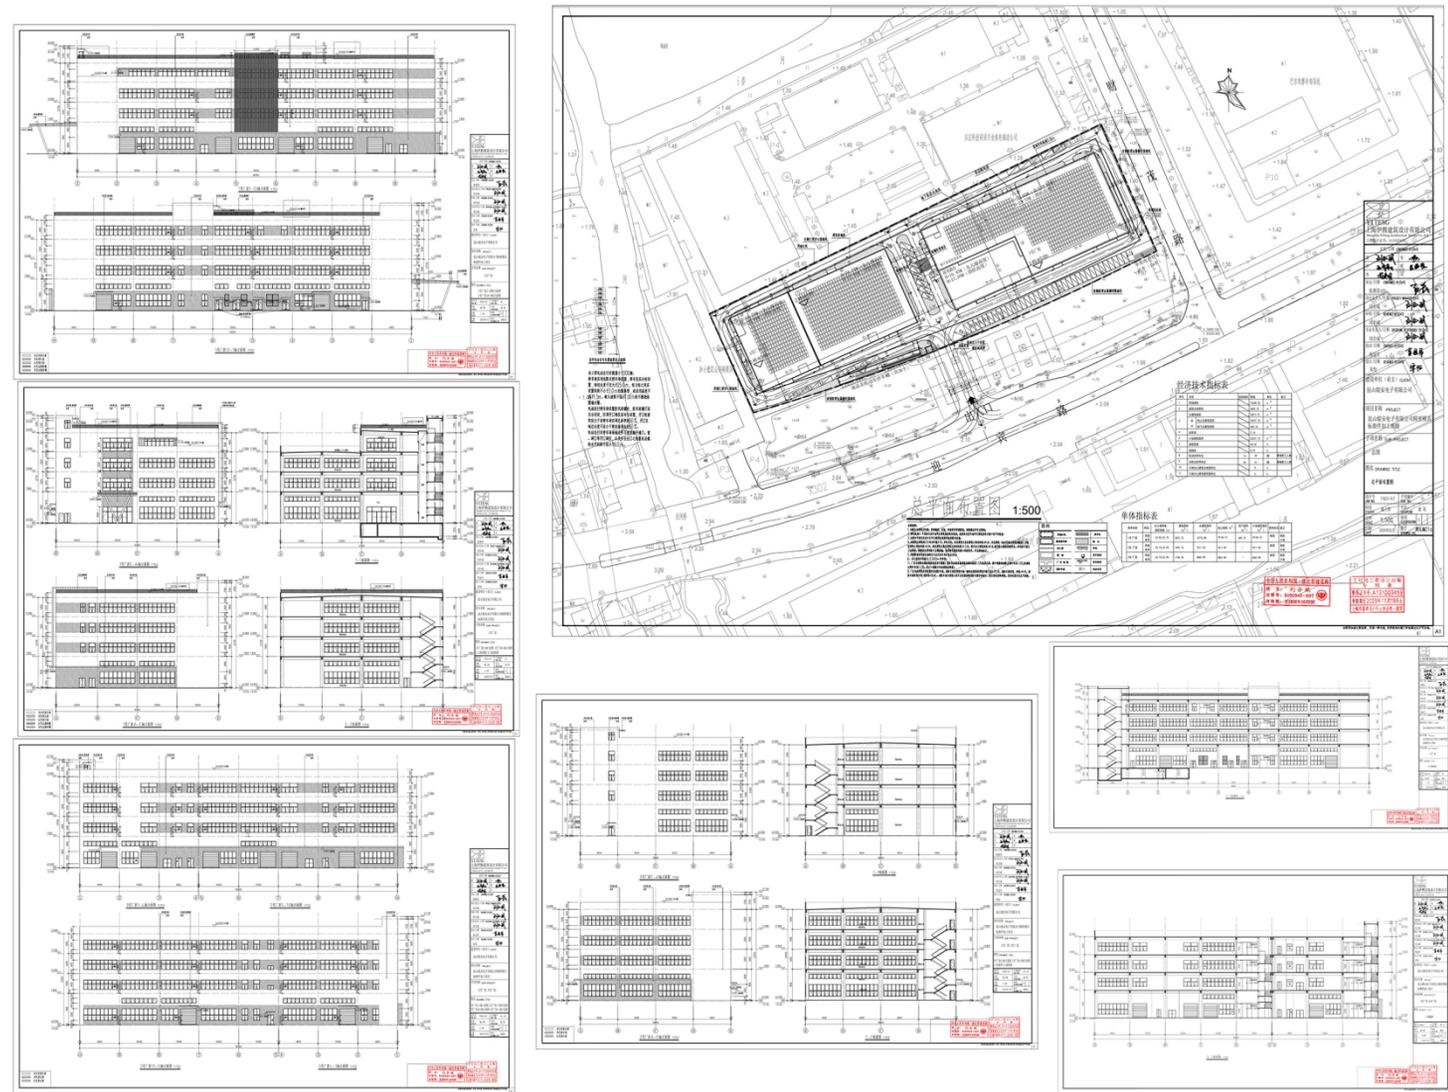

建设单位：昆山焜安电子有限公司
建设项目名称：昆山焜安电子有限公司1-3号厂房
建设规模：26971.91平方米
许可证号：建字第3205832026GG0100673、0101684、0102647号
用地面积：12568.2平方米
土地用途：1001工业用地

公布时间：直至建设项目规划核实合格
公布地点：昆山自然资源和规划网站 (<http://zrzy.jiangsu.gov.cn/szks>)
昆山市人民政府网站 (www.ks.gov.cn)
建设项目现场
联系方式：0512-57060909（昆山市周市镇便民服务中心）
邮箱：zsxzspj@163.com（昆山市周市镇便民服务中心）