

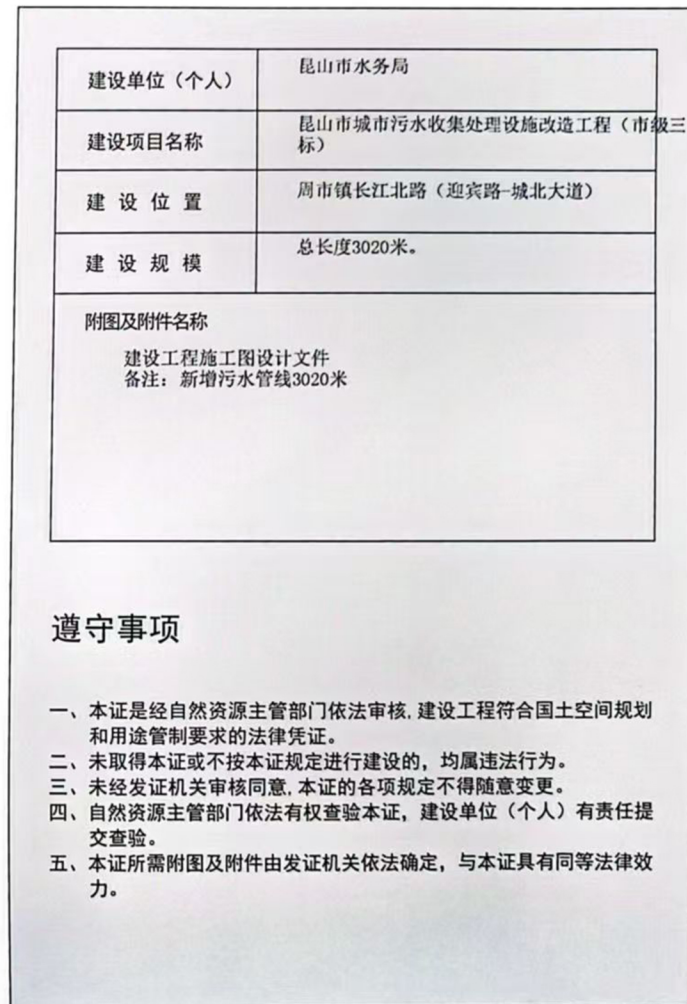


建设工程规划许可批后公布

建设工程规划许可证：

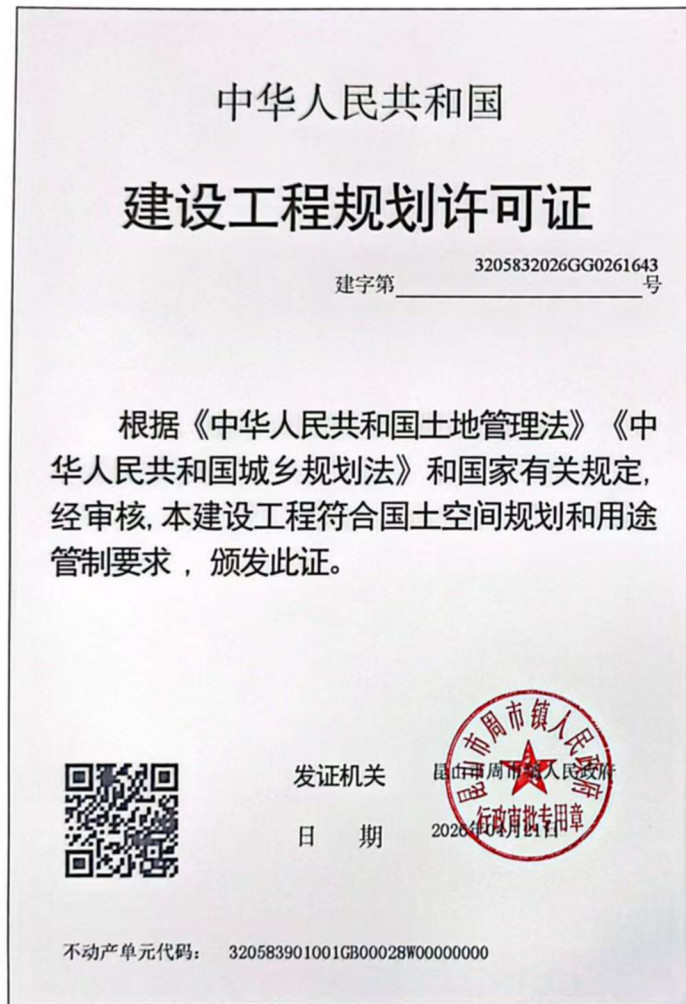

附图：

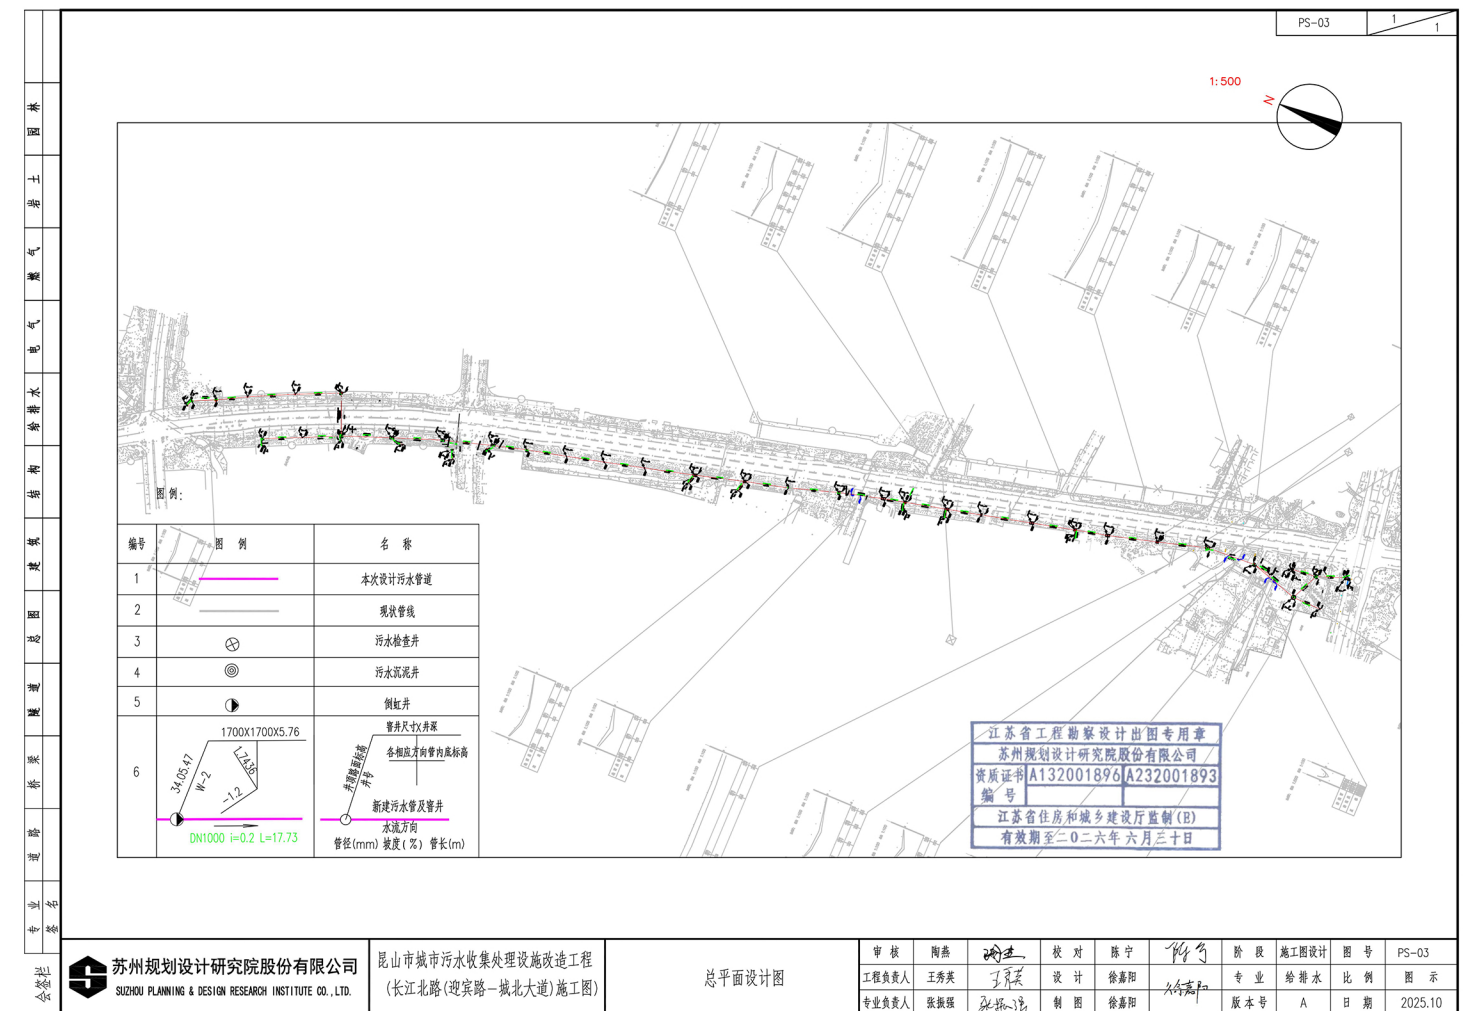

建设单位：昆山市水务局

建设项目名称：昆山市城市污水收集处理设施改造工程（市级三标）

建设规模：长江北路（城北大道-迎宾路）段总长3020米

许可证号：建字第3205832026GG0261643号

公布时间：直至建设项目规划核实合格

公布地点：昆山自然资源和规划网站(<http://zrzy.jiangsu.gov.cn/szks>)
昆山市人民政府网站(www.ks.gov.cn)
建设项目现场

联系方式：0512-57060909（昆山市周市镇便民服务中心）

邮箱：zsxzspj@163.com（昆山市周市镇便民服务中心）