



建设项目设计方案变更公示

变更前总平面图：

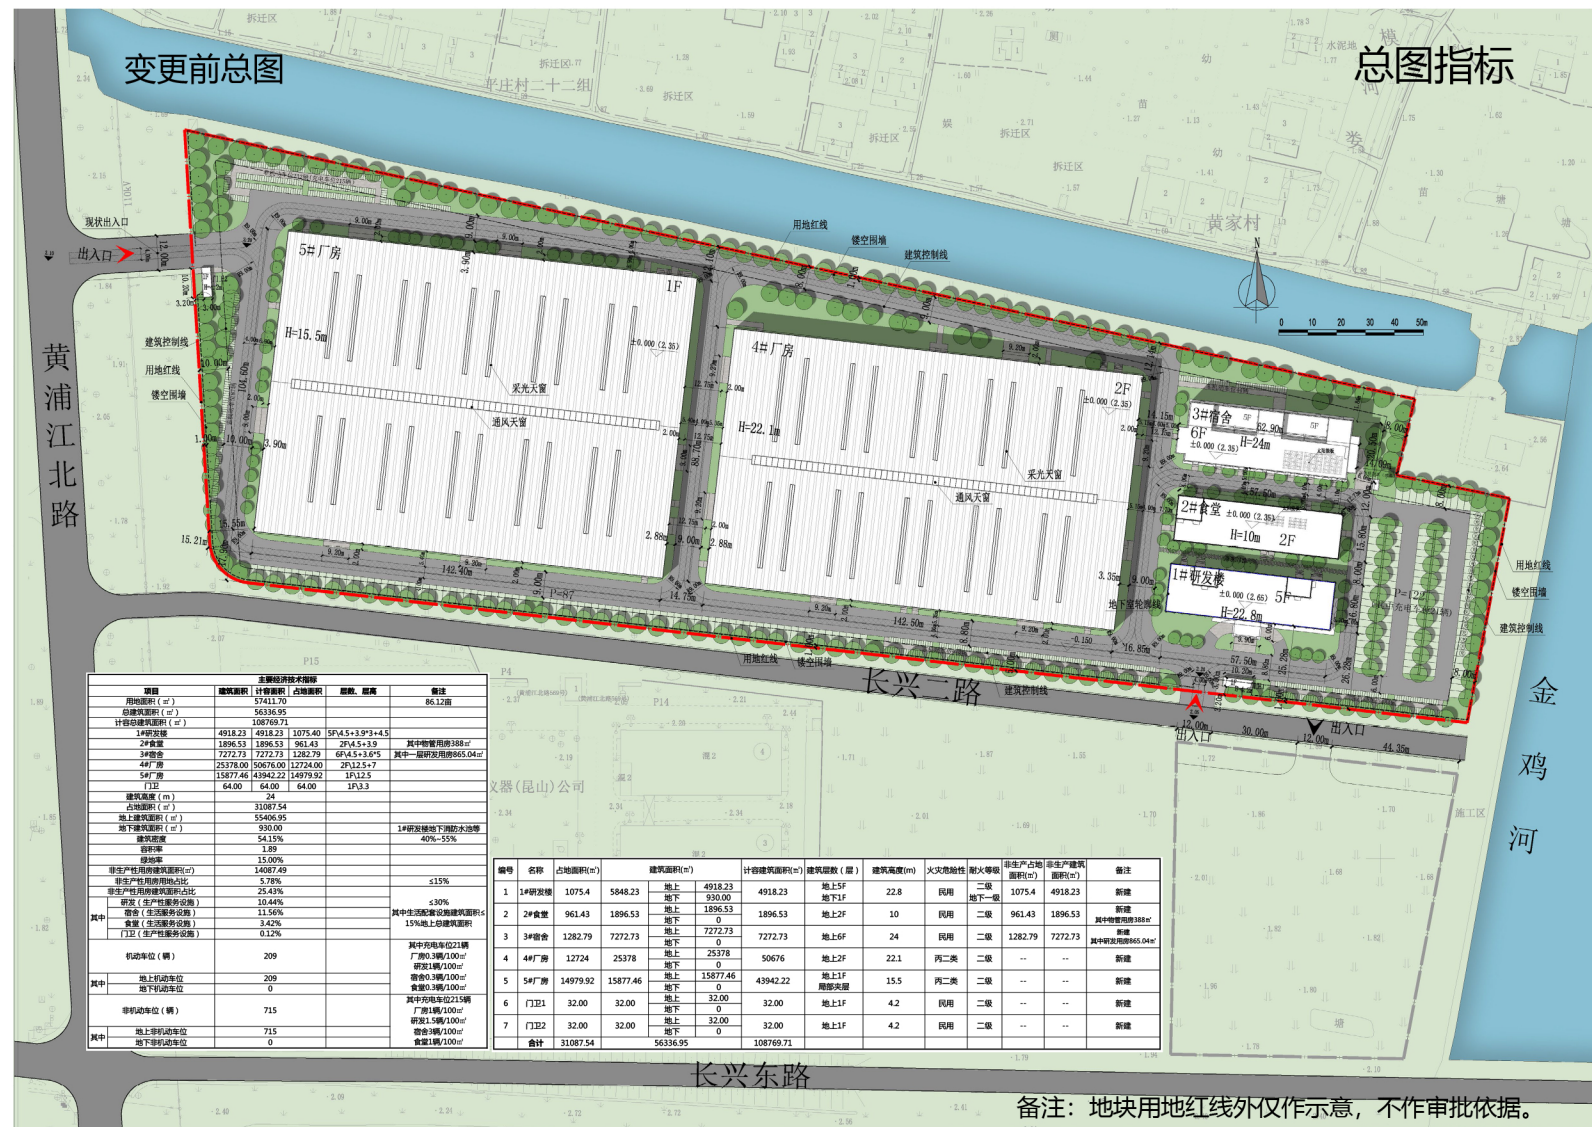

变更后总平面图：

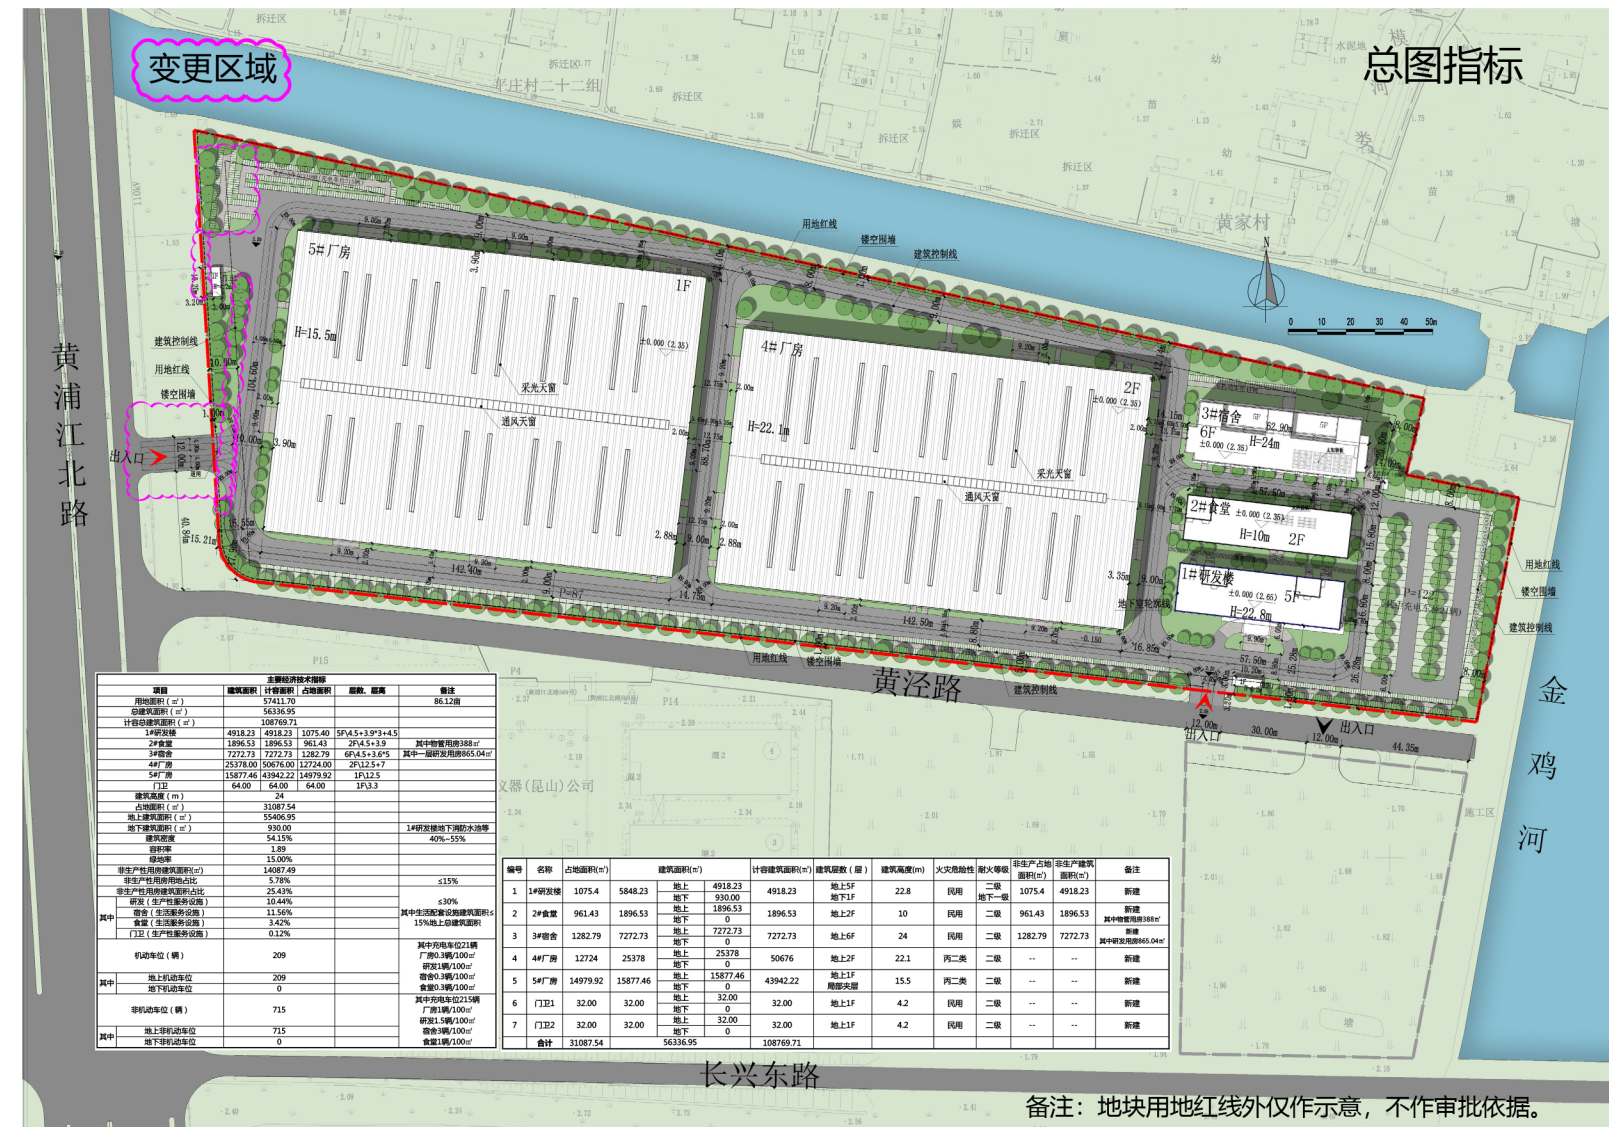

项目名称： 昆山周市镇智能制造产业园区项目
项目概况： 本项目位于昆山市周市镇黄浦江路东侧，总用地面积57411.7m²，总建筑面积56336.95m²
变更内容： 昆山周市镇智能制造产业园区项目出入口
公示内容： 总平面图

公示时间： 2026年4月7日-- 2026年4月16日
公示地点： 昆山自然资源和规划网站(<http://zrzy.jiangsu.gov.cn/szks>)
 昆山市人民政府网站 (www.ks.gov.cn)
 建设项目现场
联系方式： 0512-57060909 (昆山市周市镇便民服务中心)
邮箱： zszxzspxj@163.com (昆山市周市镇便民服务中心)