


建设工程规划许可批后公布

建设工程规划许可证：



总平面图及立面图：

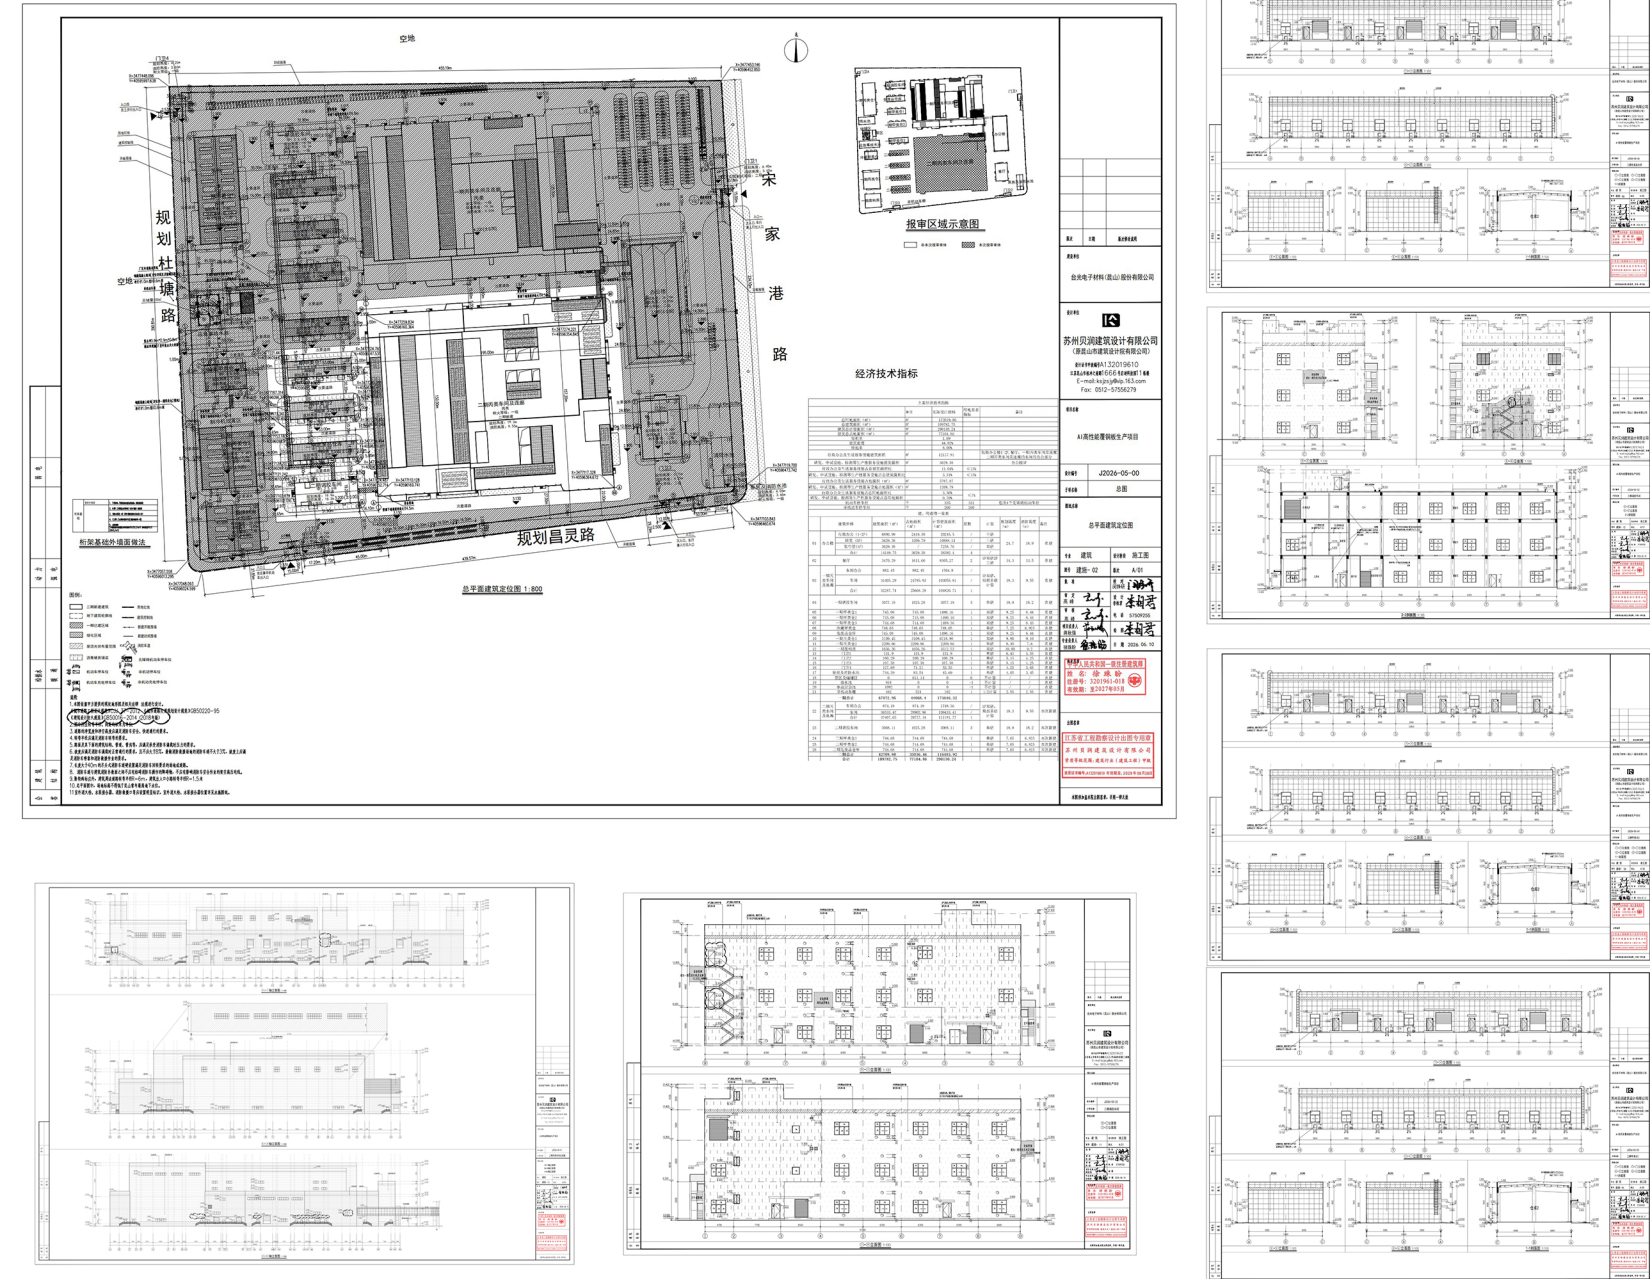

建设单位： 台光电子材料（昆山）股份有限公司
建设项目名称： 台光电子材料（昆山）股份有限公司二期危废品仓库、二期甲类仓1、2、二期调胶车间、丙类车间及连廊
建设规模： 42709.8平方米
许可证号： 建字第3205832026GG0389679、0385649、0387659、0388669、0386662号
用地面积： 172019平方米
土地用途： 1001工业用地

公布时间： 直至建设项目规划核实合格
公布地点： 昆山自然资源和规划网站 (<http://zrzy.jiangsu.gov.cn/szks>)
 昆山市人民政府网站 (www.ks.gov.cn)
 建设项目现场
联系方式： 0512-57060909（昆山市周市镇便民服务中心）
邮箱： zszxjspj@163.com（昆山市周市镇便民服务中心）