



建设项目设计方案批前公示

总平面图及指标：

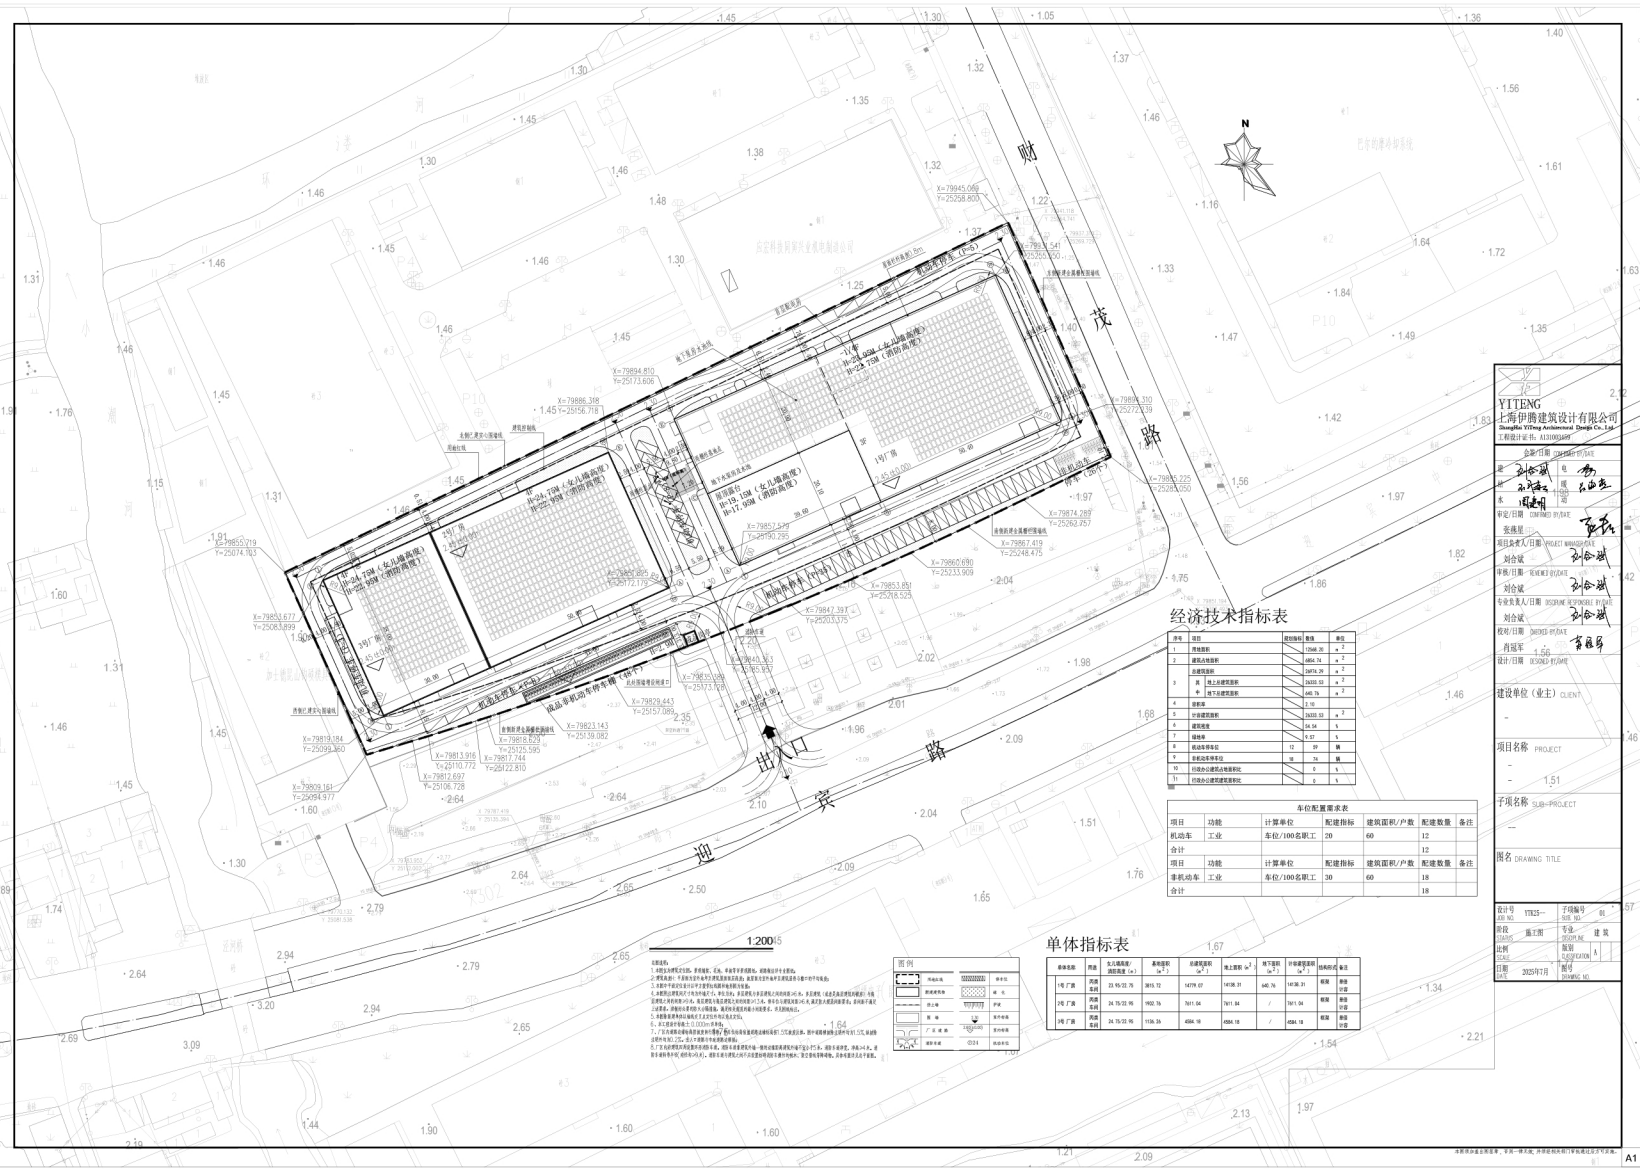

效果图：

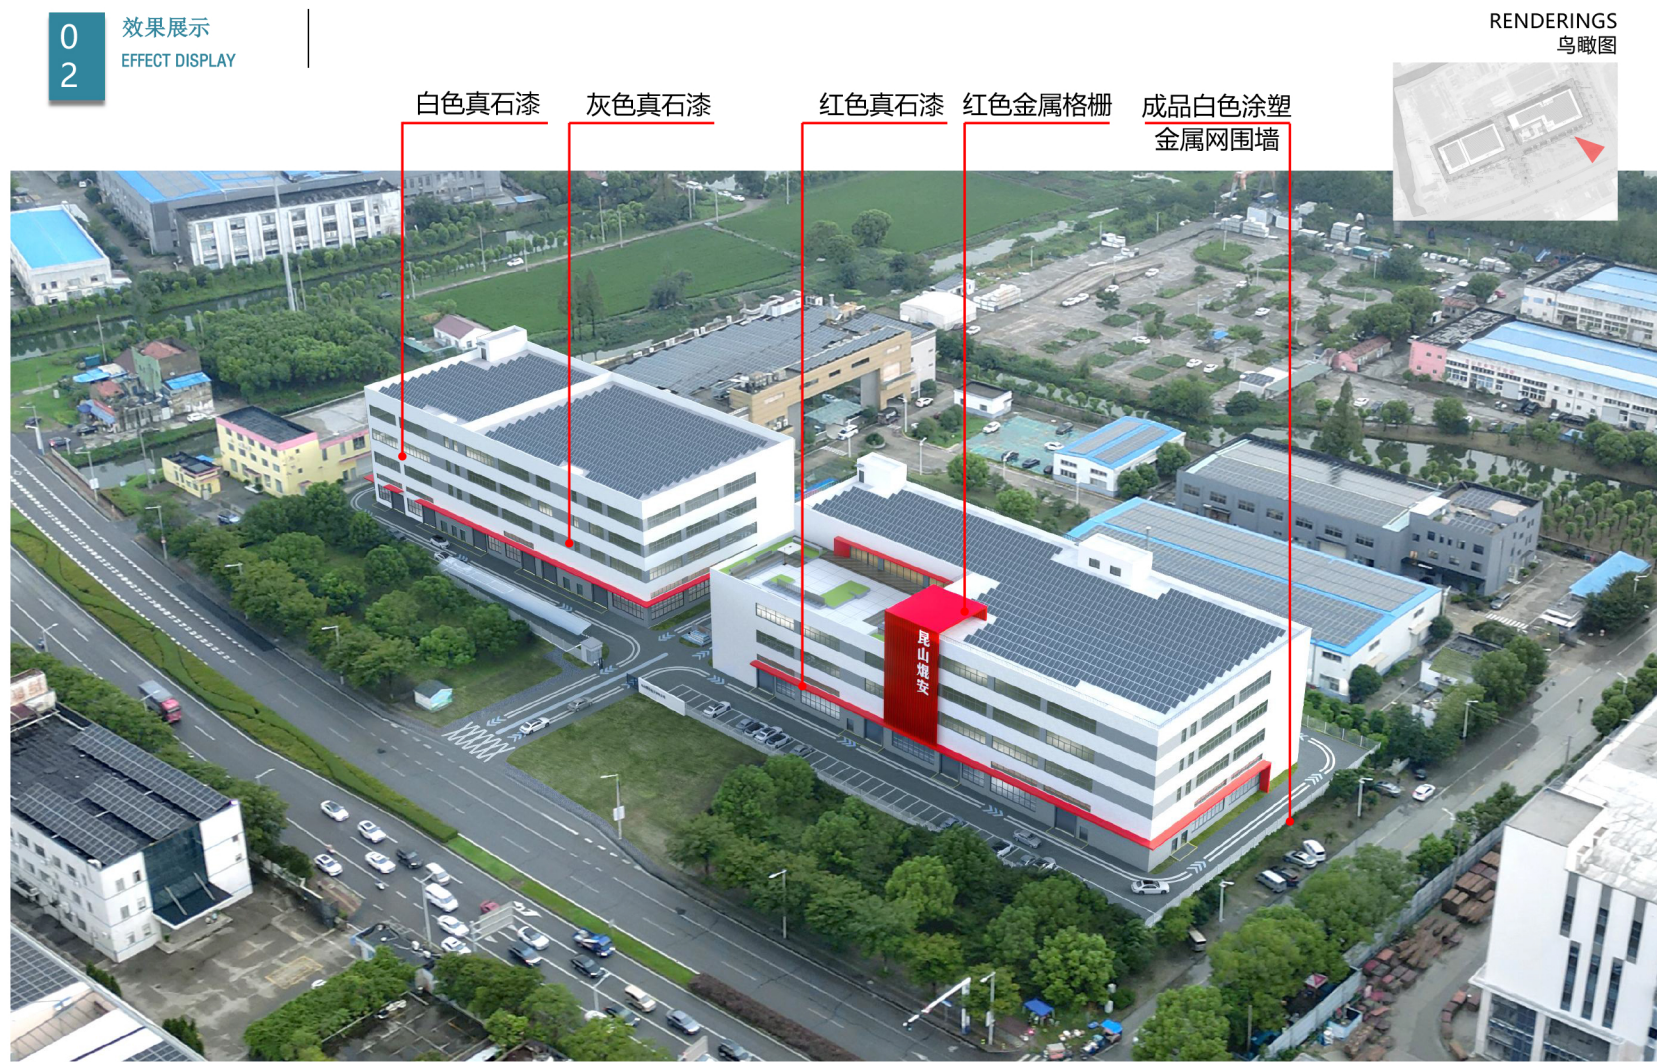

项目名称：昆山焜安电子有限公司精密模具标准件加工项目

项目概况：本项目位于江苏省昆山市周市镇迎宾路北侧，此项目用地性质为工业用地，项目用地面积12568.2m²，总建筑面积26974.29m²

公示内容：总平面图、经济技术指标、鸟瞰效果图

公示时间：2025年11月18日-- 2025年11月27日

公示地点：昆山自然资源和规划网站(<http://zrzy.jiangsu.gov.cn/szks>)
昆山市人民政府网站 (www.ks.gov.cn)
建设项目现场

联系方式：0512-57060909（昆山市周市镇便民服务中心）

邮箱：zszxzspj@163.com(昆山市周市镇便民服务中心)