



# 建设项目设计方案批前公示

总平面图及指标：

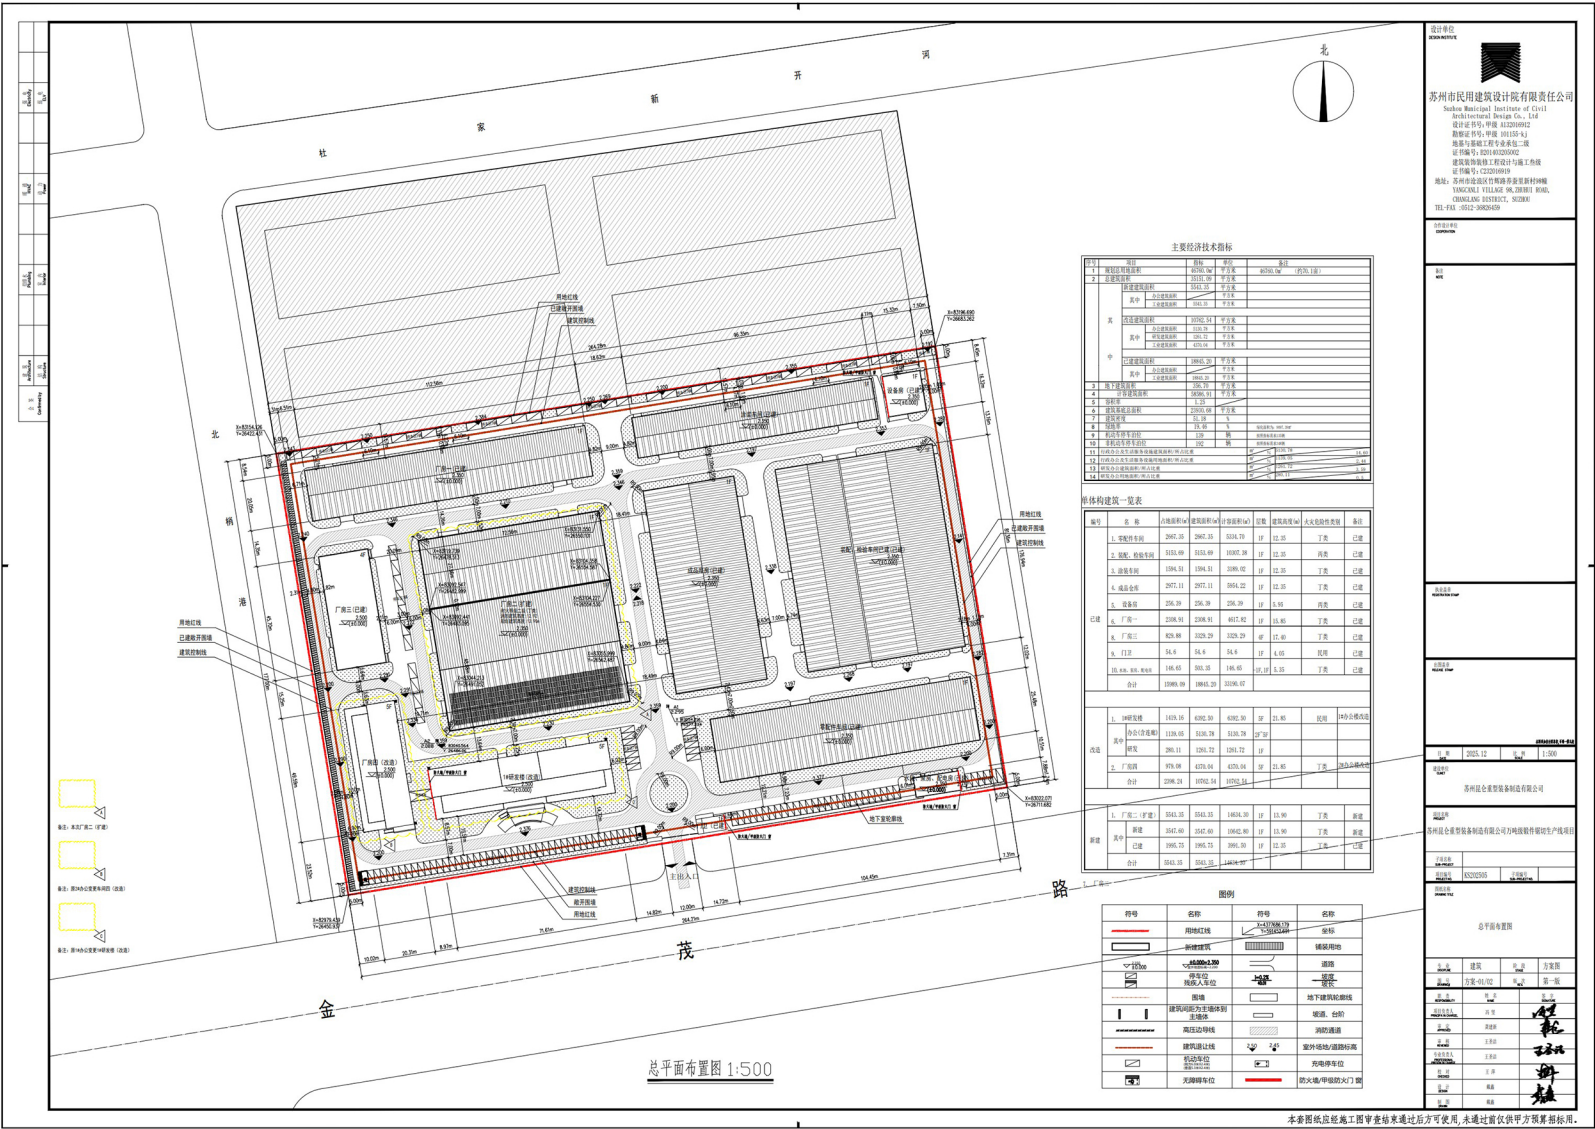

效果图：

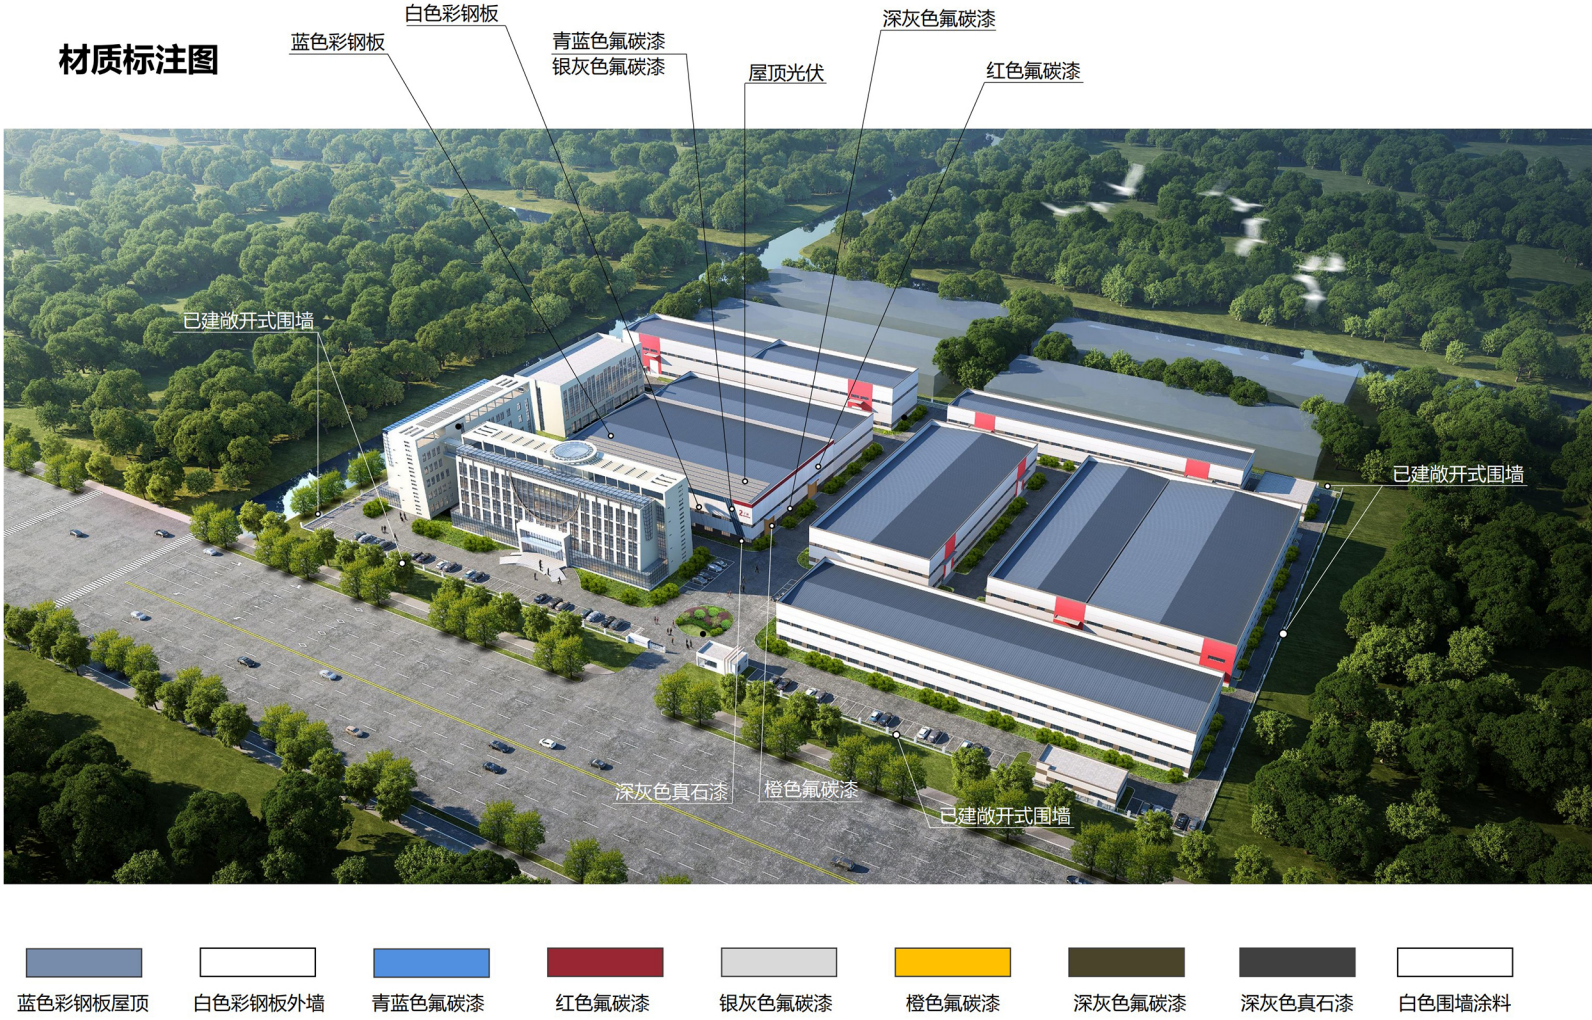

项目名称：苏州昆仑重型装备制造有限公司万吨级锻件锯切生产线项目

项目概况：本项目位于江苏省昆山市周市镇周市镇金茂路588号，此项目用地性质为工业用地，总用地面积46760m<sup>2</sup>，建筑面积新建5543.35m<sup>2</sup>，改建10762.54m<sup>2</sup>

公示内容：总平面图、经济技术指标、鸟瞰效果图

公示时间：2026年1月4日-- 2026年1月13日

公示地点：昆山自然资源和规划网站(<http://zrzy.jiangsu.gov.cn/szks>)  
昆山市人民政府网站 ([www.ks.gov.cn](http://www.ks.gov.cn))  
建设项目现场

联系方式：0512-57060909（昆山市周市镇便民服务中心）

邮箱：zszxzspj@163.com(昆山市周市镇便民服务中心)