


建设项目设计方案批前公示

总平面图及指标:

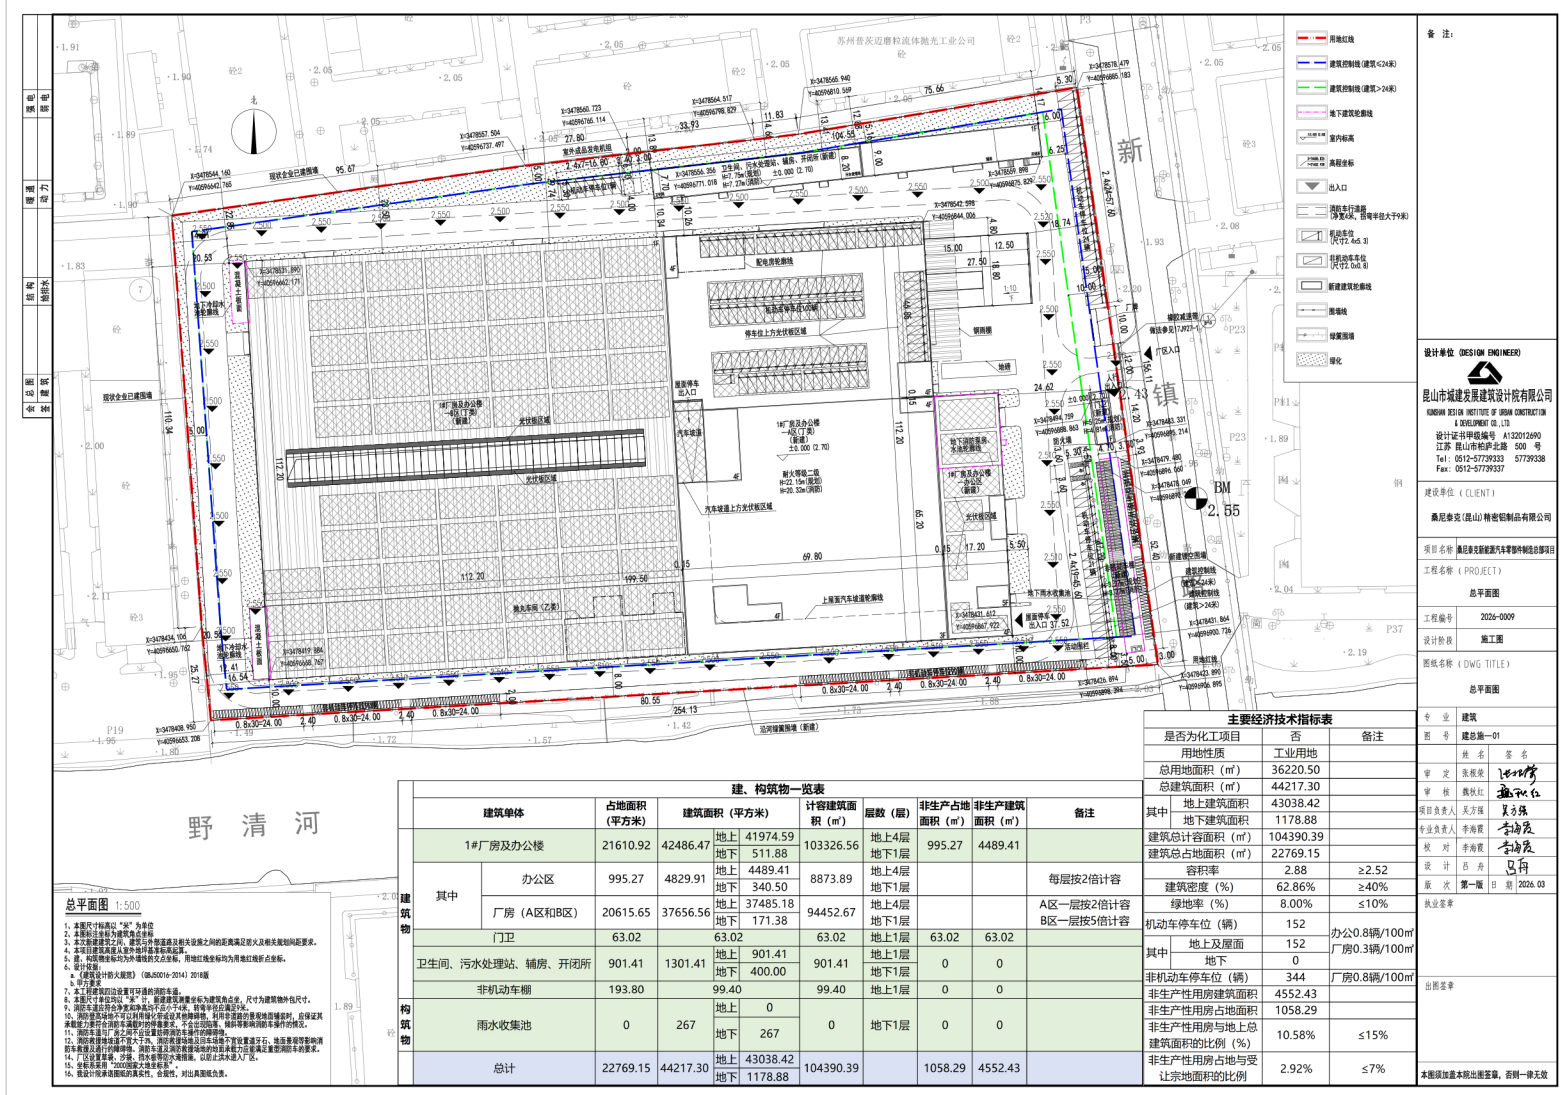

效果图:



项目名称: 桑尼泰克新能源汽车零部件制造总部项目

项目概况: 本项目位于昆山市周市镇横长泾路南侧、新镇路西侧, 此项目用地性质为工业用地, 总用地面积 36220.50m², 总建筑面积44217.30m²

公示内容: 总平面图、经济技术指标、鸟瞰效果图

公示时间: 2026年4月14日-- 2026年4月23日

公示地点: 昆山自然资源和规划网站 (<http://zrzy.jiangsu.gov.cn/szks>)
 昆山市人民政府网站 (www.ks.gov.cn)
 建设项目现场

联系方式: 0512-57060909 (昆山市周市镇便民服务中心)

邮箱: zszxzspj@163.com (昆山市周市镇便民服务中心)