


建设项目设计方案批前公示

总平面图及指标:

效果图:

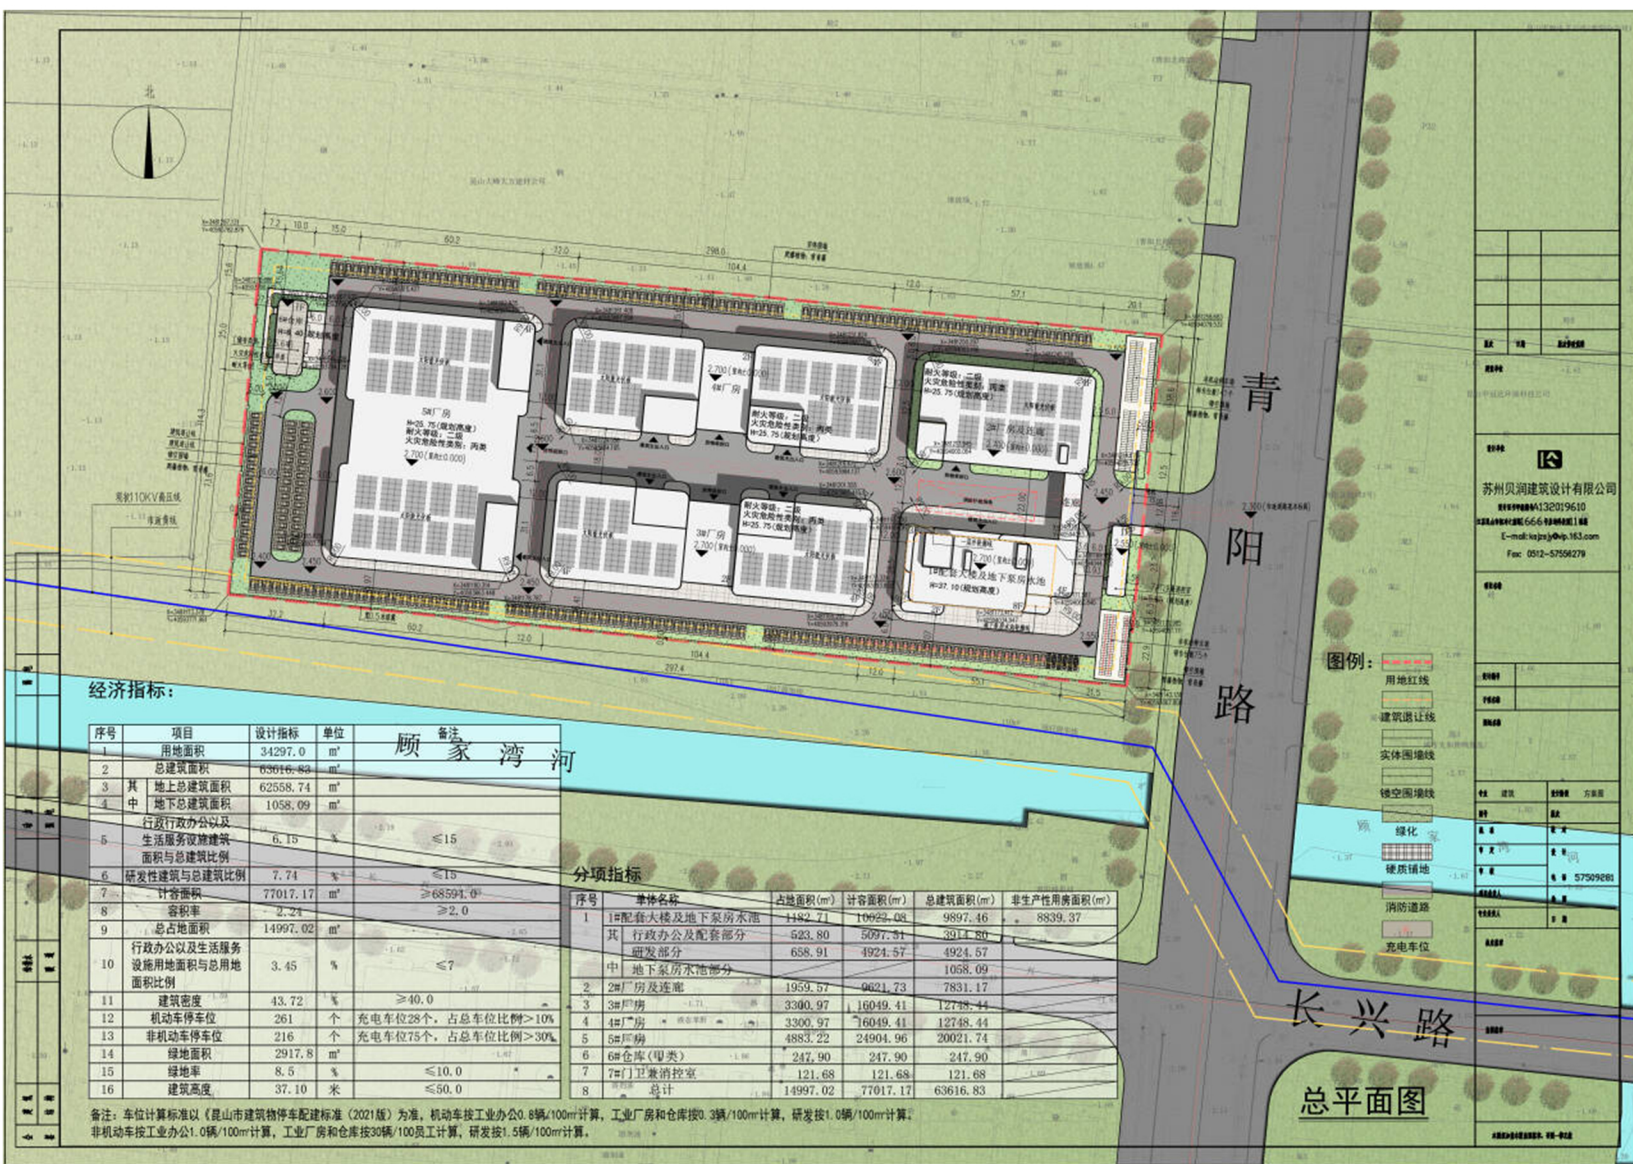

项目名称: 昆山市工业技术研究院有限责任公司新能源产业园项目

公示时间: 2026年5月26日-2026年6月4日

项目概况: 本项目位于昆山市周市镇青阳路西侧、长兴路北侧, 此项目用地性质为工业用地, 红线内总用地面积34297m², 总建筑面积63616.83m²

公示地点: 昆山自然资源和规划网站(<http://zrzy.jiangsu.gov.cn/szks>)
昆山市人民政府网站(www.ks.gov.cn)
建设项目现场

公示内容: 总平面图、经济技术指标、鸟瞰效果图

联系方式: 0512-57060909 (昆山市周市镇便民服务中心)

邮箱: zsxzspj@163.com (昆山市周市镇便民服务中心)