


建设项目设计方案批前公示

总平面图及指标:

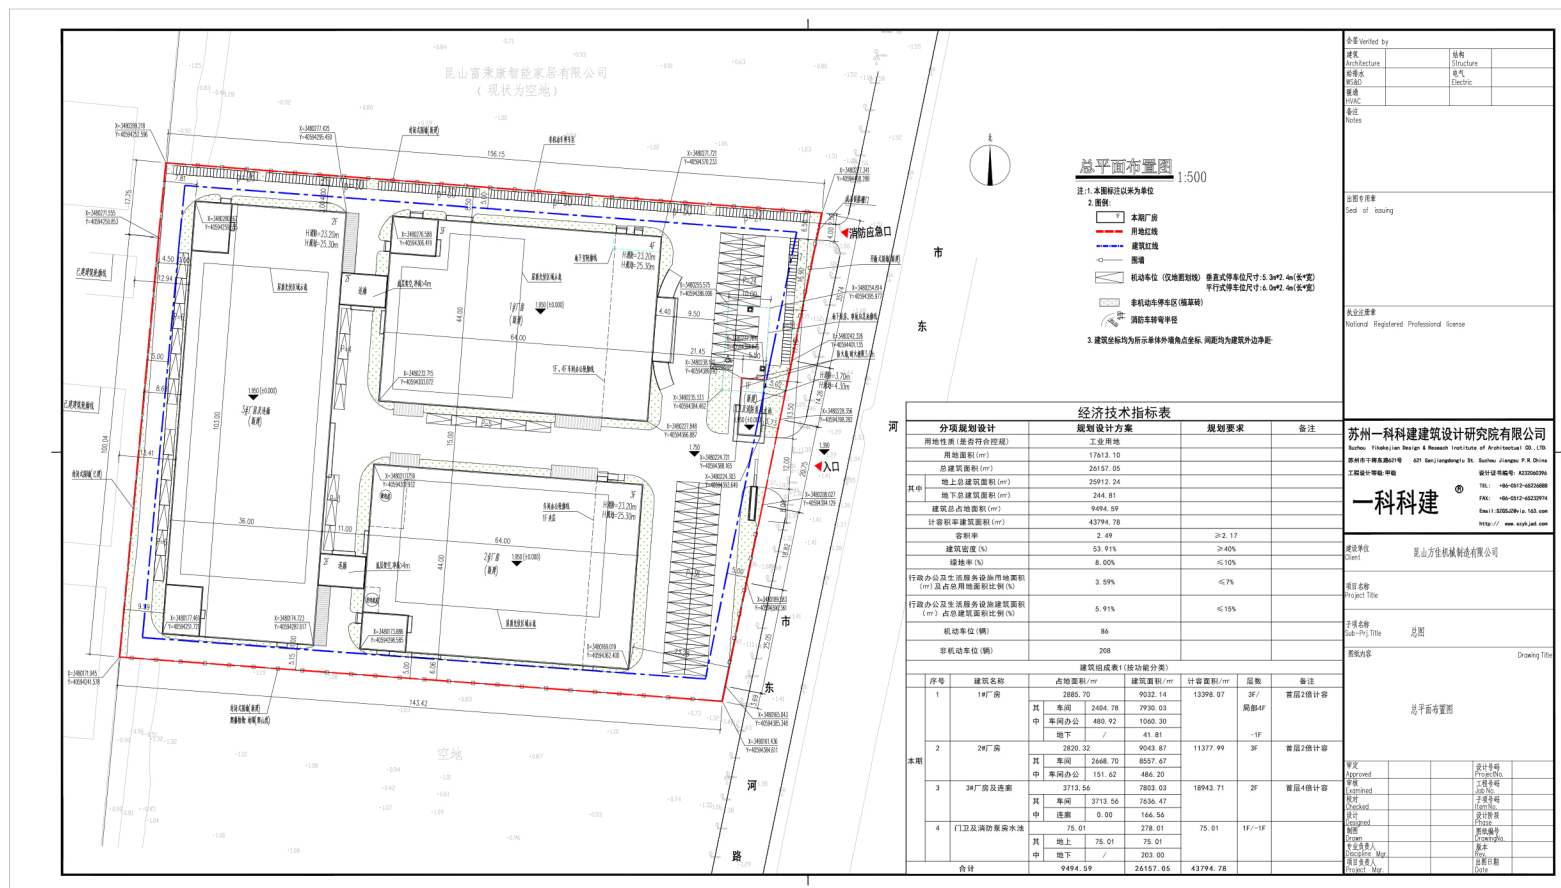

效果图:



项目名称: 昆山方佳机械制造有限公司AI液冷及新能源核心部件产品生产项目

项目概况: 本项目位于昆山市周市镇市东河路西侧、朱家湾路南侧,此项目用地性质为工业用地,红线内总用地面积17613.1m²,总建筑面积26157.05m²

公示内容: 总平面图、经济技术指标、鸟瞰效果图

公示时间: 2026年5月6日-- 2026年5月15日

公示地点: 昆山自然资源和规划网站 (<http://zrzy.jiangsu.gov.cn/szks>)
昆山市人民政府网站 (www.ks.gov.cn)
建设项目现场

联系方式: 0512-57060909 (昆山市周市镇便民服务中心)

邮箱: zszxzspj@163.com (昆山市周市镇便民服务中心)