


建设项目设计方案批前公示

总平面图及指标:

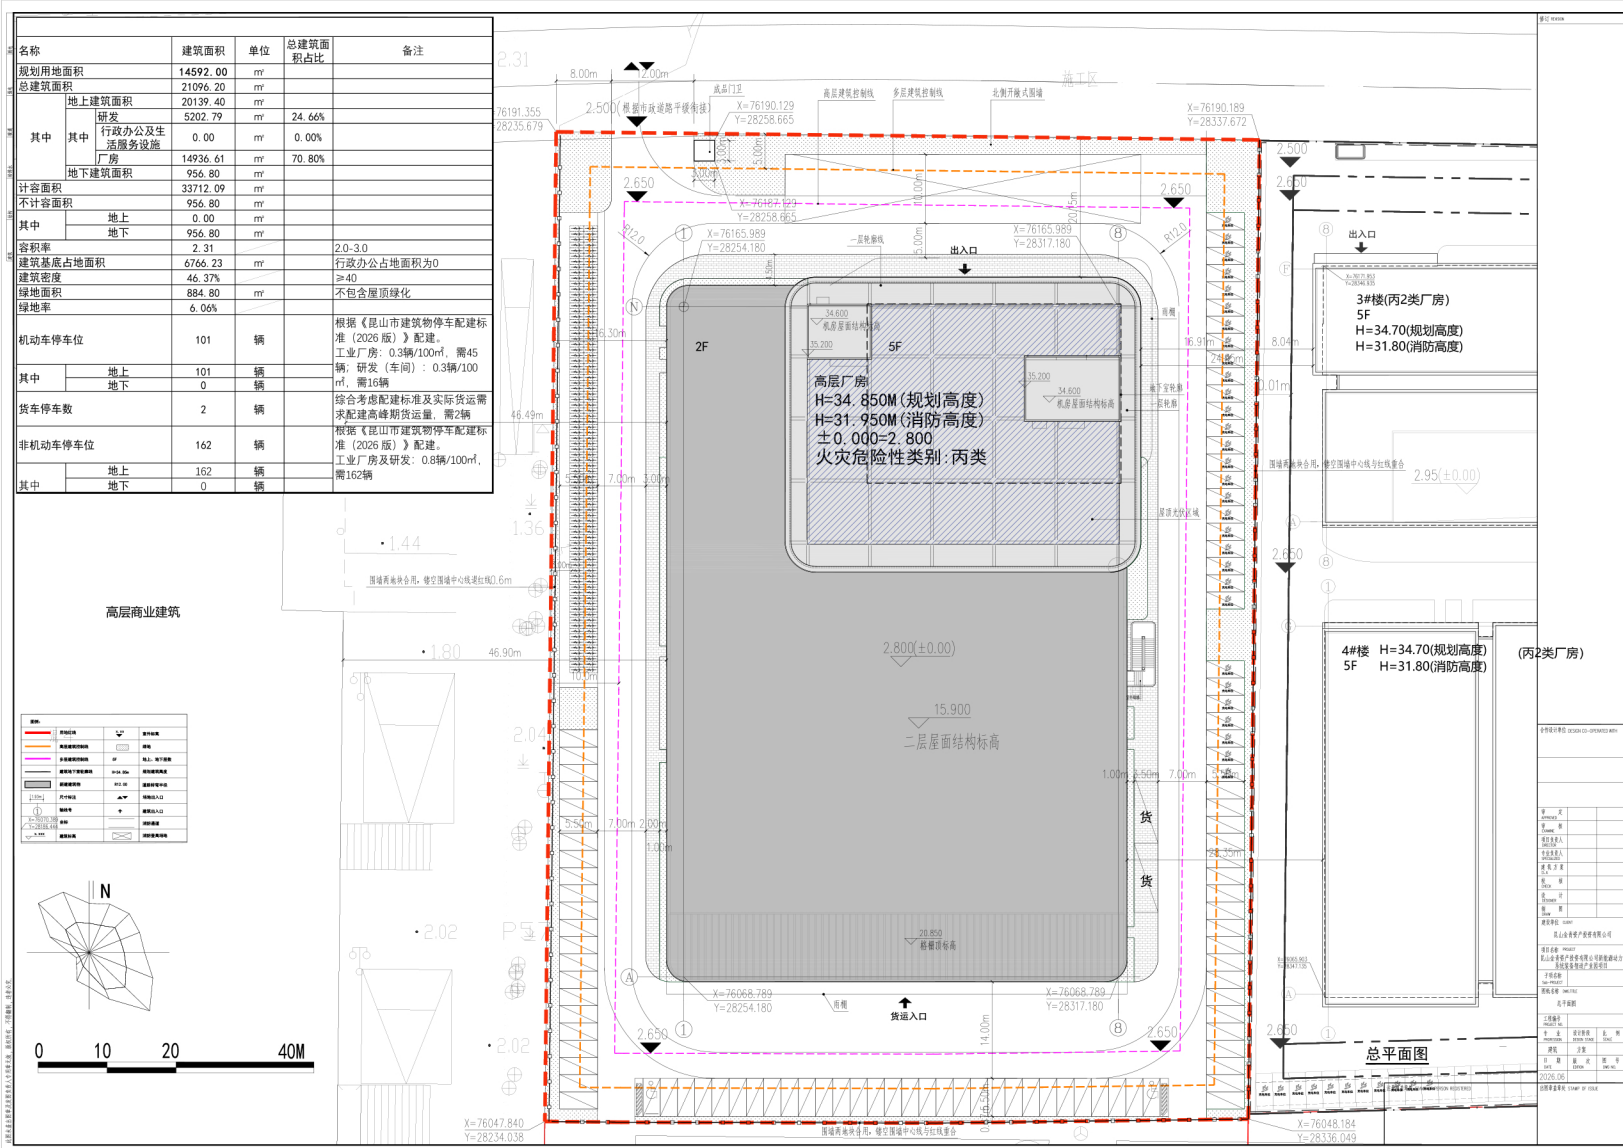

效果图:



项目名称: 昆山金青资产投资有限公司新能源动力系统装备智造产业园

项目概况: 本项目位于昆山市周市镇339省道北侧, 此项目用地性质为工业用地, 红线内总用地面积14592m², 总建筑面积21096.2m²

公示内容: 总平面图、经济技术指标、鸟瞰效果图

公示时间: 2026年6月2日-- 2026年6月11日

公示地点: 昆山自然资源和规划网站(<http://zrzy.jiangsu.gov.cn/szks>)
昆山市人民政府网站(www.ks.gov.cn)
建设项目现场

联系方式: 0512-57060909 (昆山市周市镇便民服务中心)

邮箱: zszxzspj@163.com(昆山市周市镇便民服务中心)