



# 建设项目设计方案批前公示

原总平面图及现总平图：

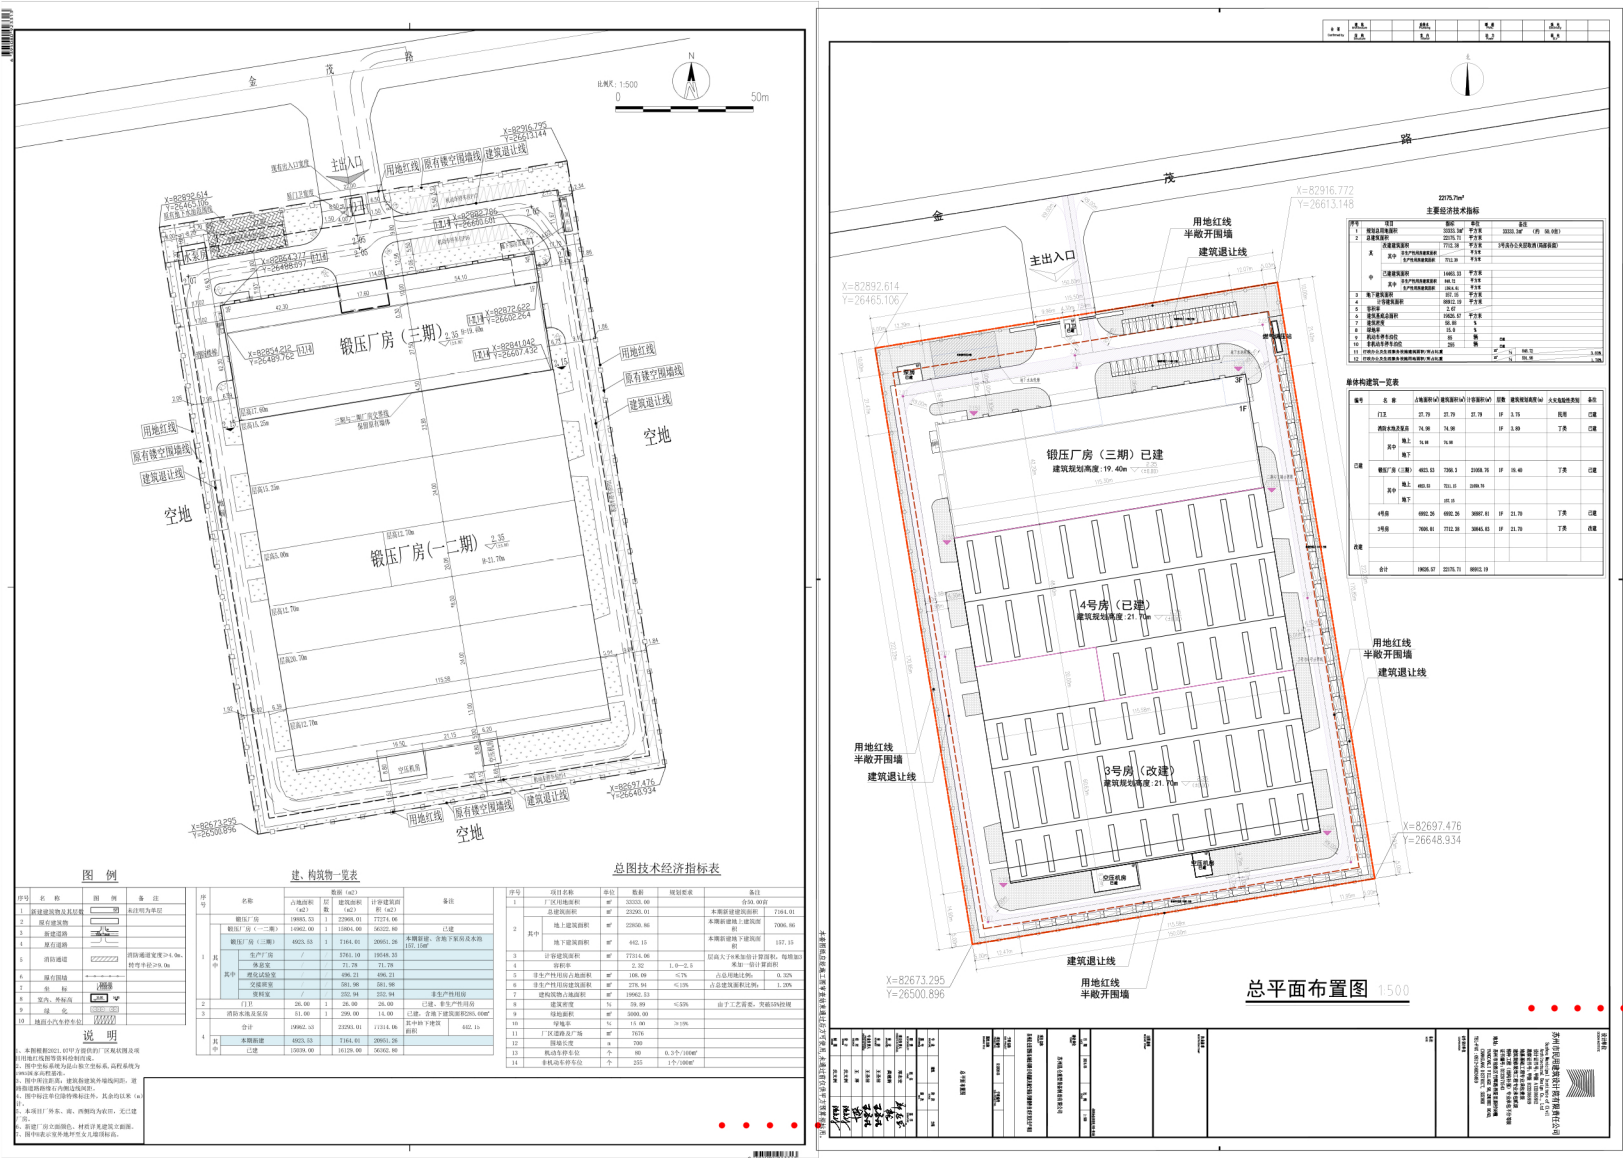

单体图：

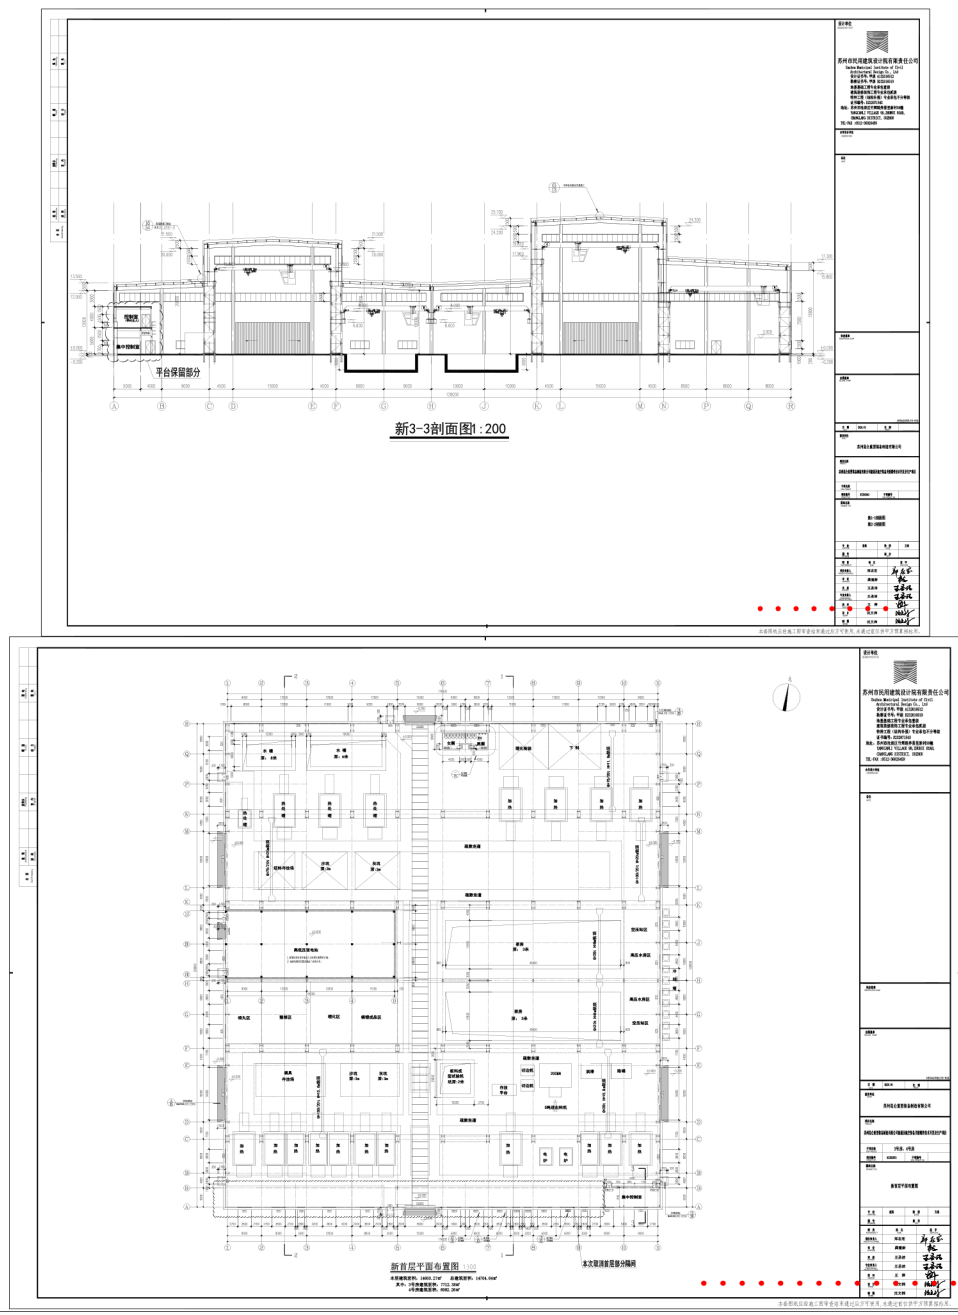

**项目名称：**苏州昆仑重型装备制造有限公司能源及军工装备关键锻件技术开发及应用项目3号房改造

**项目概况：**本项目位于昆山市周市镇陆杨金茂路599号，总用地面积33333.3m<sup>2</sup>，总建筑面积22175.71m<sup>2</sup>

**公示内容：**改造前后总平面图、单体图

**公示时间：**2026年6月10日-- 2026年6月22日

**公示地点：**昆山自然资源和规划网站(<http://zrzy.jiangsu.gov.cn/szks>)  
昆山市人民政府网站 ([www.ks.gov.cn](http://www.ks.gov.cn))  
建设项目现场

**联系方式：**0512-57060909 (昆山市周市镇便民服务中心)

**邮箱：**zszxzspj@163.com(昆山市周市镇便民服务中心)