


# 建设工程规划许可批后公布

## 建设工程规划许可证：



## 总平面图：

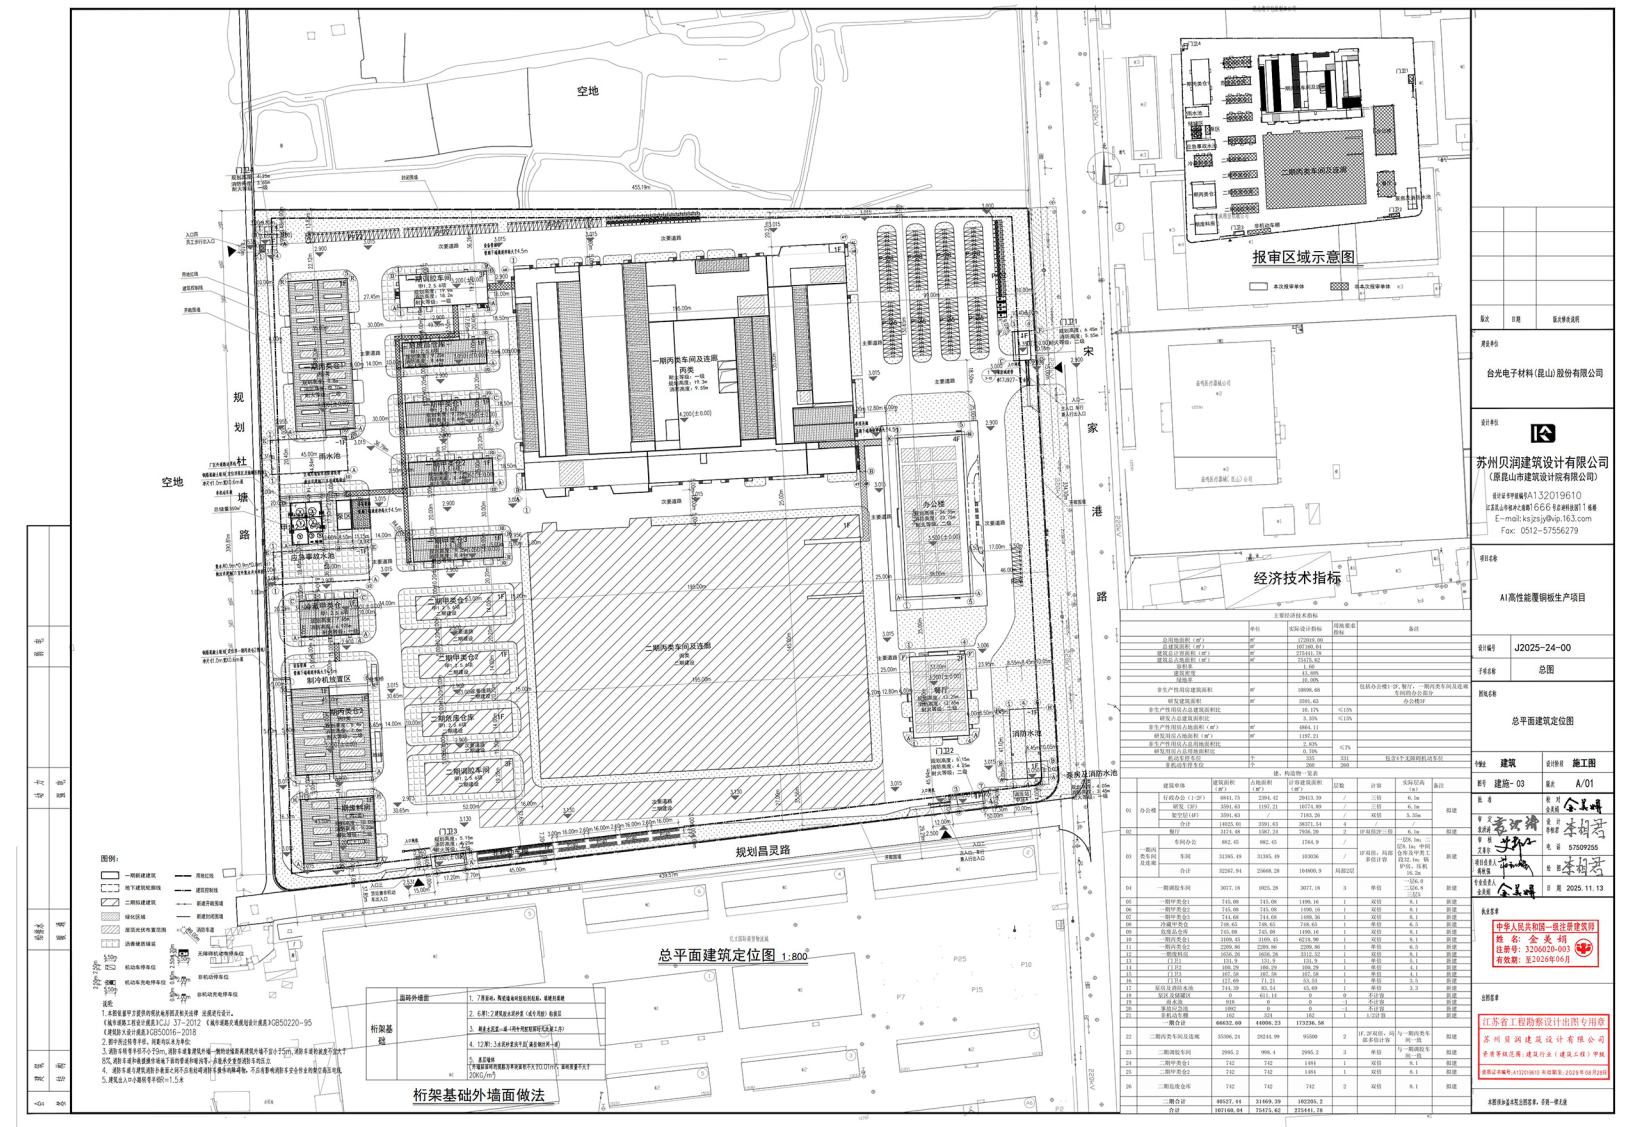

建设单位：台光电子材料（昆山）股份有限公司

建设项目名称：AI高性能覆铜板生产项目

建设规模：49433.11平方米

许可证号：建字第3205832025GG0889522、0888522、0887590、0886521、0885533、0884532、0883560、0882592、0881515、0880521、0879593、0878570、0877519、0876573、0875585、0874513、0873595、0872535号

用地面积：172019平方米

土地用途：1001工业用地

公布时间：直至建设项目规划核实合格

公布地点：昆山自然资源和规划网站(<http://zrzy.jiangsu.gov.cn/szks>)

昆山市人民政府网站 ([www.ks.gov.cn](http://www.ks.gov.cn))

建设项目现场

联系方式：0512-57060909（昆山市周市镇便民服务中心）

邮箱：zszxjspj@163.com（昆山市周市镇便民服务中心）