


绿色能源装备制造产业园项目规划方案公示

总平面图及指标：

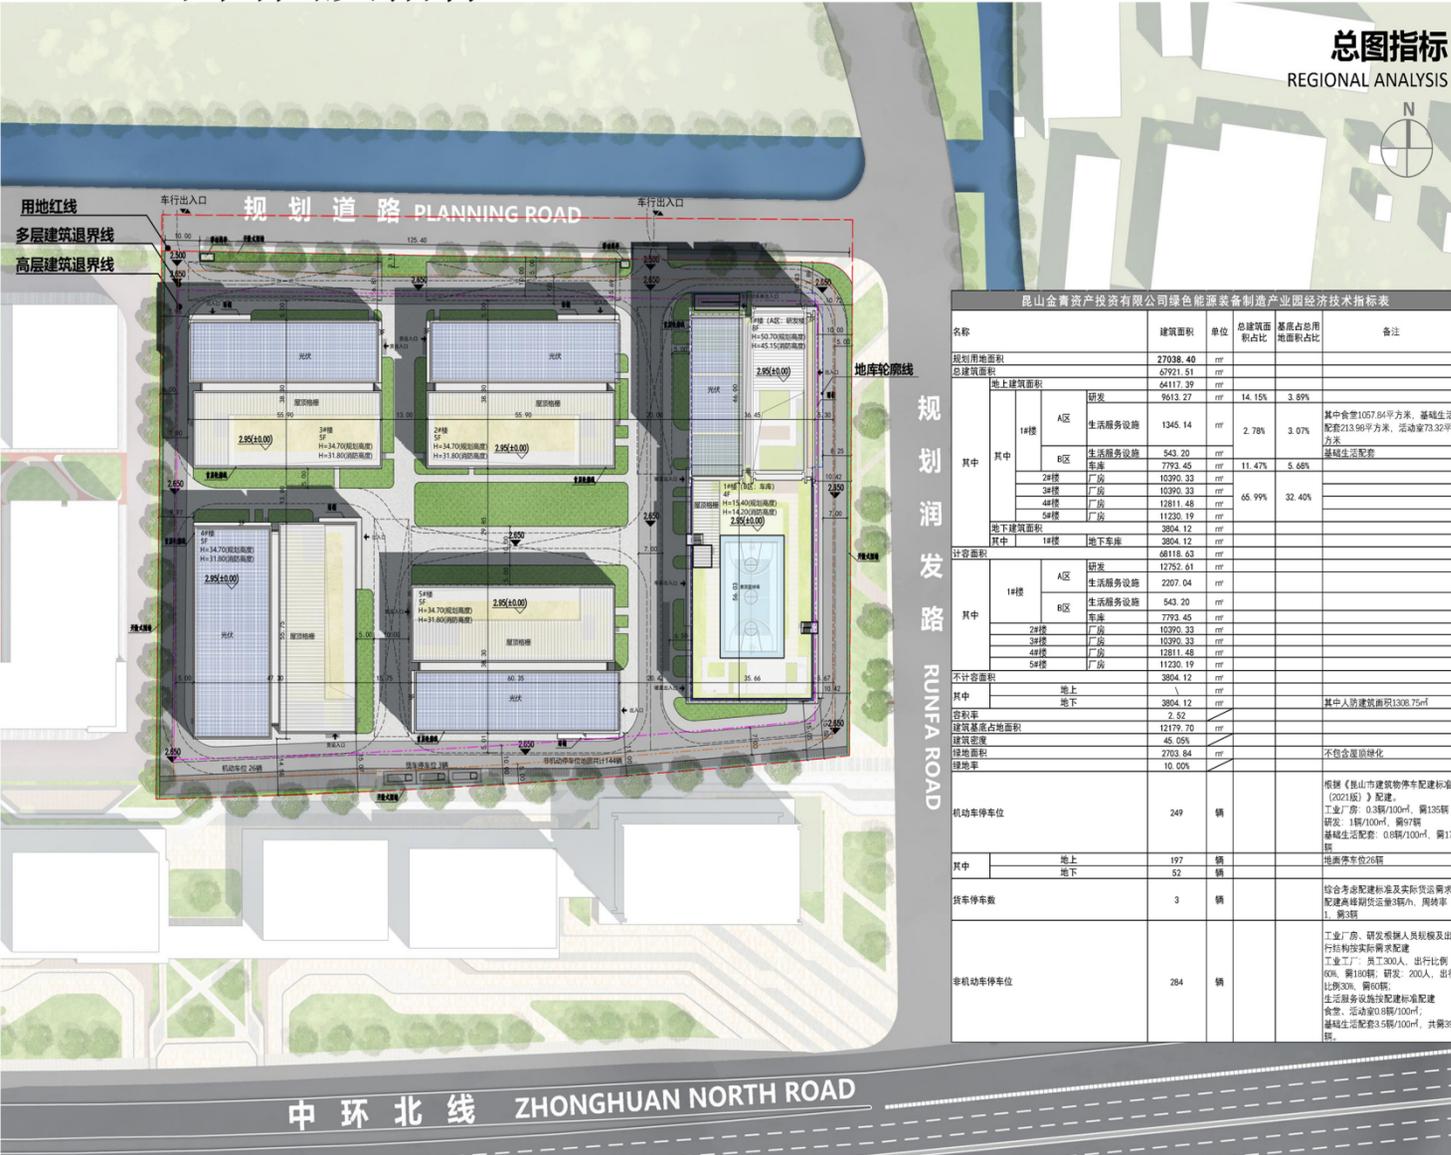

效果图：



项目名称：昆山金青资产投资有限公司绿色能源装备制造产业园项目

项目概况：本项目位于昆山市周市镇S339省道北侧、规划润发路西侧、北侧为规划道路。

总用地面积 27038.40 m²，总建筑面积67921.51m²

公示内容：总平面图、经济技术指标、鸟瞰效果图

公示时间：2025年7月11日-- 2025年7月24日

公示地点：昆山自然资源和规划网站(<http://zrzy.jiangsu.gov.cn/szks>)
昆山市人民政府网站 (www.ks.gov.cn)
建设项目现场

联系方式：0512-57060909（昆山市周市镇便民服务中心）

邮箱：zszxzspj@163.com(昆山市周市镇便民服务中心)