


建设项目设计方案批前公示

总平面图及指标：

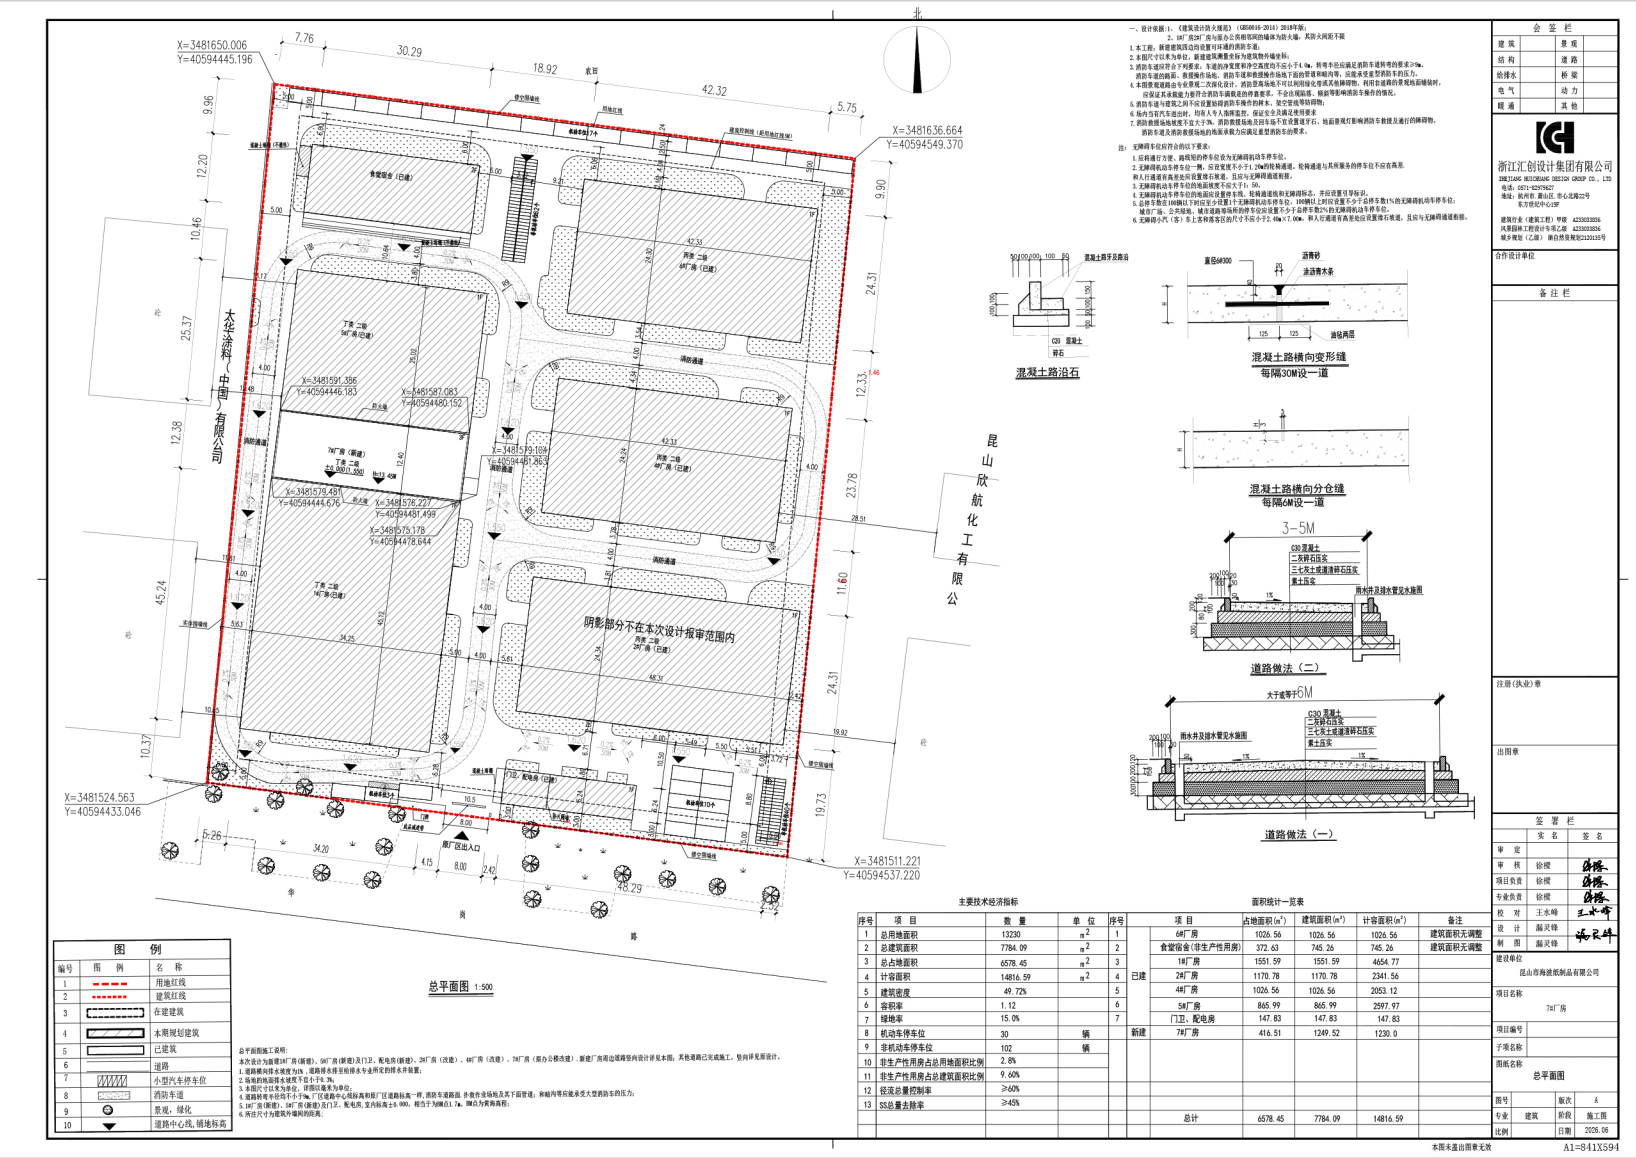

效果图：



项目名称： 昆山市海波纸制品有限公司汽车零部件生产项目

项目概况： 本项目位于昆山市周市镇青阳北路东侧华岗路北侧，此项目用地性质为工业用地，红线内总用地面积13230m²，总建筑面积7784.09m²

公示内容： 总平面图、经济技术指标、鸟瞰效果图

公示时间： 2026年7月8日-- 2026年7月20日

公示地点： 昆山自然资源和规划网站(<http://zrzy.jiangsu.gov.cn/szks>)
昆山市人民政府网站 (www.ks.gov.cn)
建设项目现场

联系方式： 0512-57060909（昆山市周市镇便民服务中心）

邮箱： zszxzspj@163.com(昆山市周市镇便民服务中心)